


PRZEKRÓJ A-A - STAN ISTNIEJĄCY

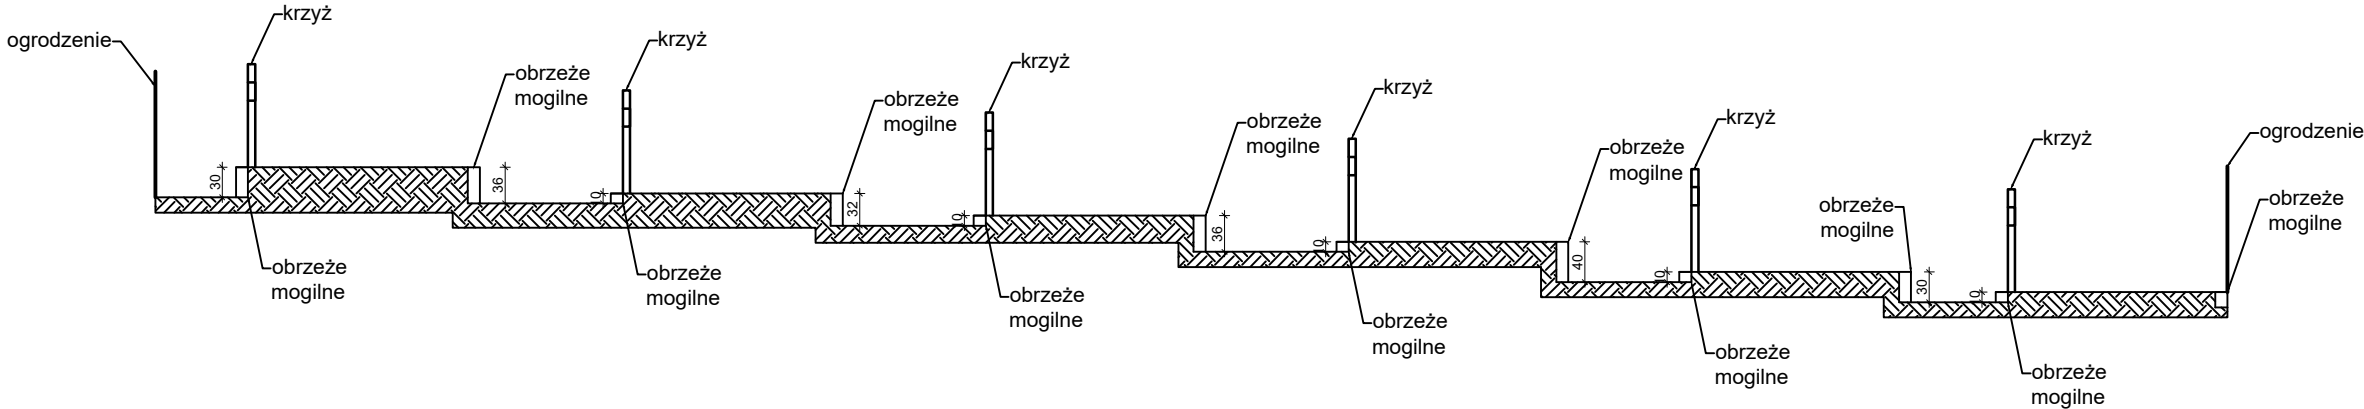



Firma Handlowo-Usługowa KPLUS
Karol Buda
Kozia Góra Krajeńska 16 e 89-115 Mrocza
NIP: 7642481938 +48 602 231 761

TYTUŁ:
REMONT OBIEKTÓW GROBOWNICTWA WOJENNEGO

INWESTOR:
Kujawsko-Pomorski Urząd Wojewódzki w Bydgoszczy, ul. Jagiellońska 3,
85-950 Bydgoszcz

ADRES INWESTYCJI:
dz. nr 31, obręb 0354 Bydgoszcz, jednostka ew. 046101_1 m. Bydgoszcz

PROJEKTANCI:

BRANŻA:	IMIĘ I NAZWIASKO:	NR UPR:	PODPIS:
ARCHITEKTURA	WAWRZYNIEC WINNICKI	W/40/2009	
KONSTRUKCJA	JACEK JANKOWSKI	KUP/0090/PBkb/17	
OPRACOWAŁ	KAROL BUDA	KUP/0104/WBkb/15	

TEMAT:
PRZEKRÓJ A-A - STAN ISTNIEJĄCY

BRANŻA:
ARCHITEKTURA

DATA:	SKALA:	NR RYSUNKU:
21.02.2023	1:75	K - 2