


Województwo: opolskie
Powiat: nyski
Jednostka ewidencyjna: Korfantów - miasto
Obszar ewidencyjny: KORFANTÓW
Identyfikator GK: 6842 / 865.2024
Mapa zasadnicza
Skala 1:500
Należyce mapie nie służy do celów projektowych

Nazwa organu prowadzącego i adres biura geodezyjny i kartograficzny	STAROSTA NYSKI
Identyfikator ewidencyjny materiału zasobu	PLPZGK.75, PLPZGK.4634, PLPZGK.4635, PLPZGK.4636
Nazwa materiału zasobu	Mapa zasadnicza
Data wykonania kopii materiału zasobu	30.04.2024
Imię, nazwisko i podpis osoby reprezentującej organ	

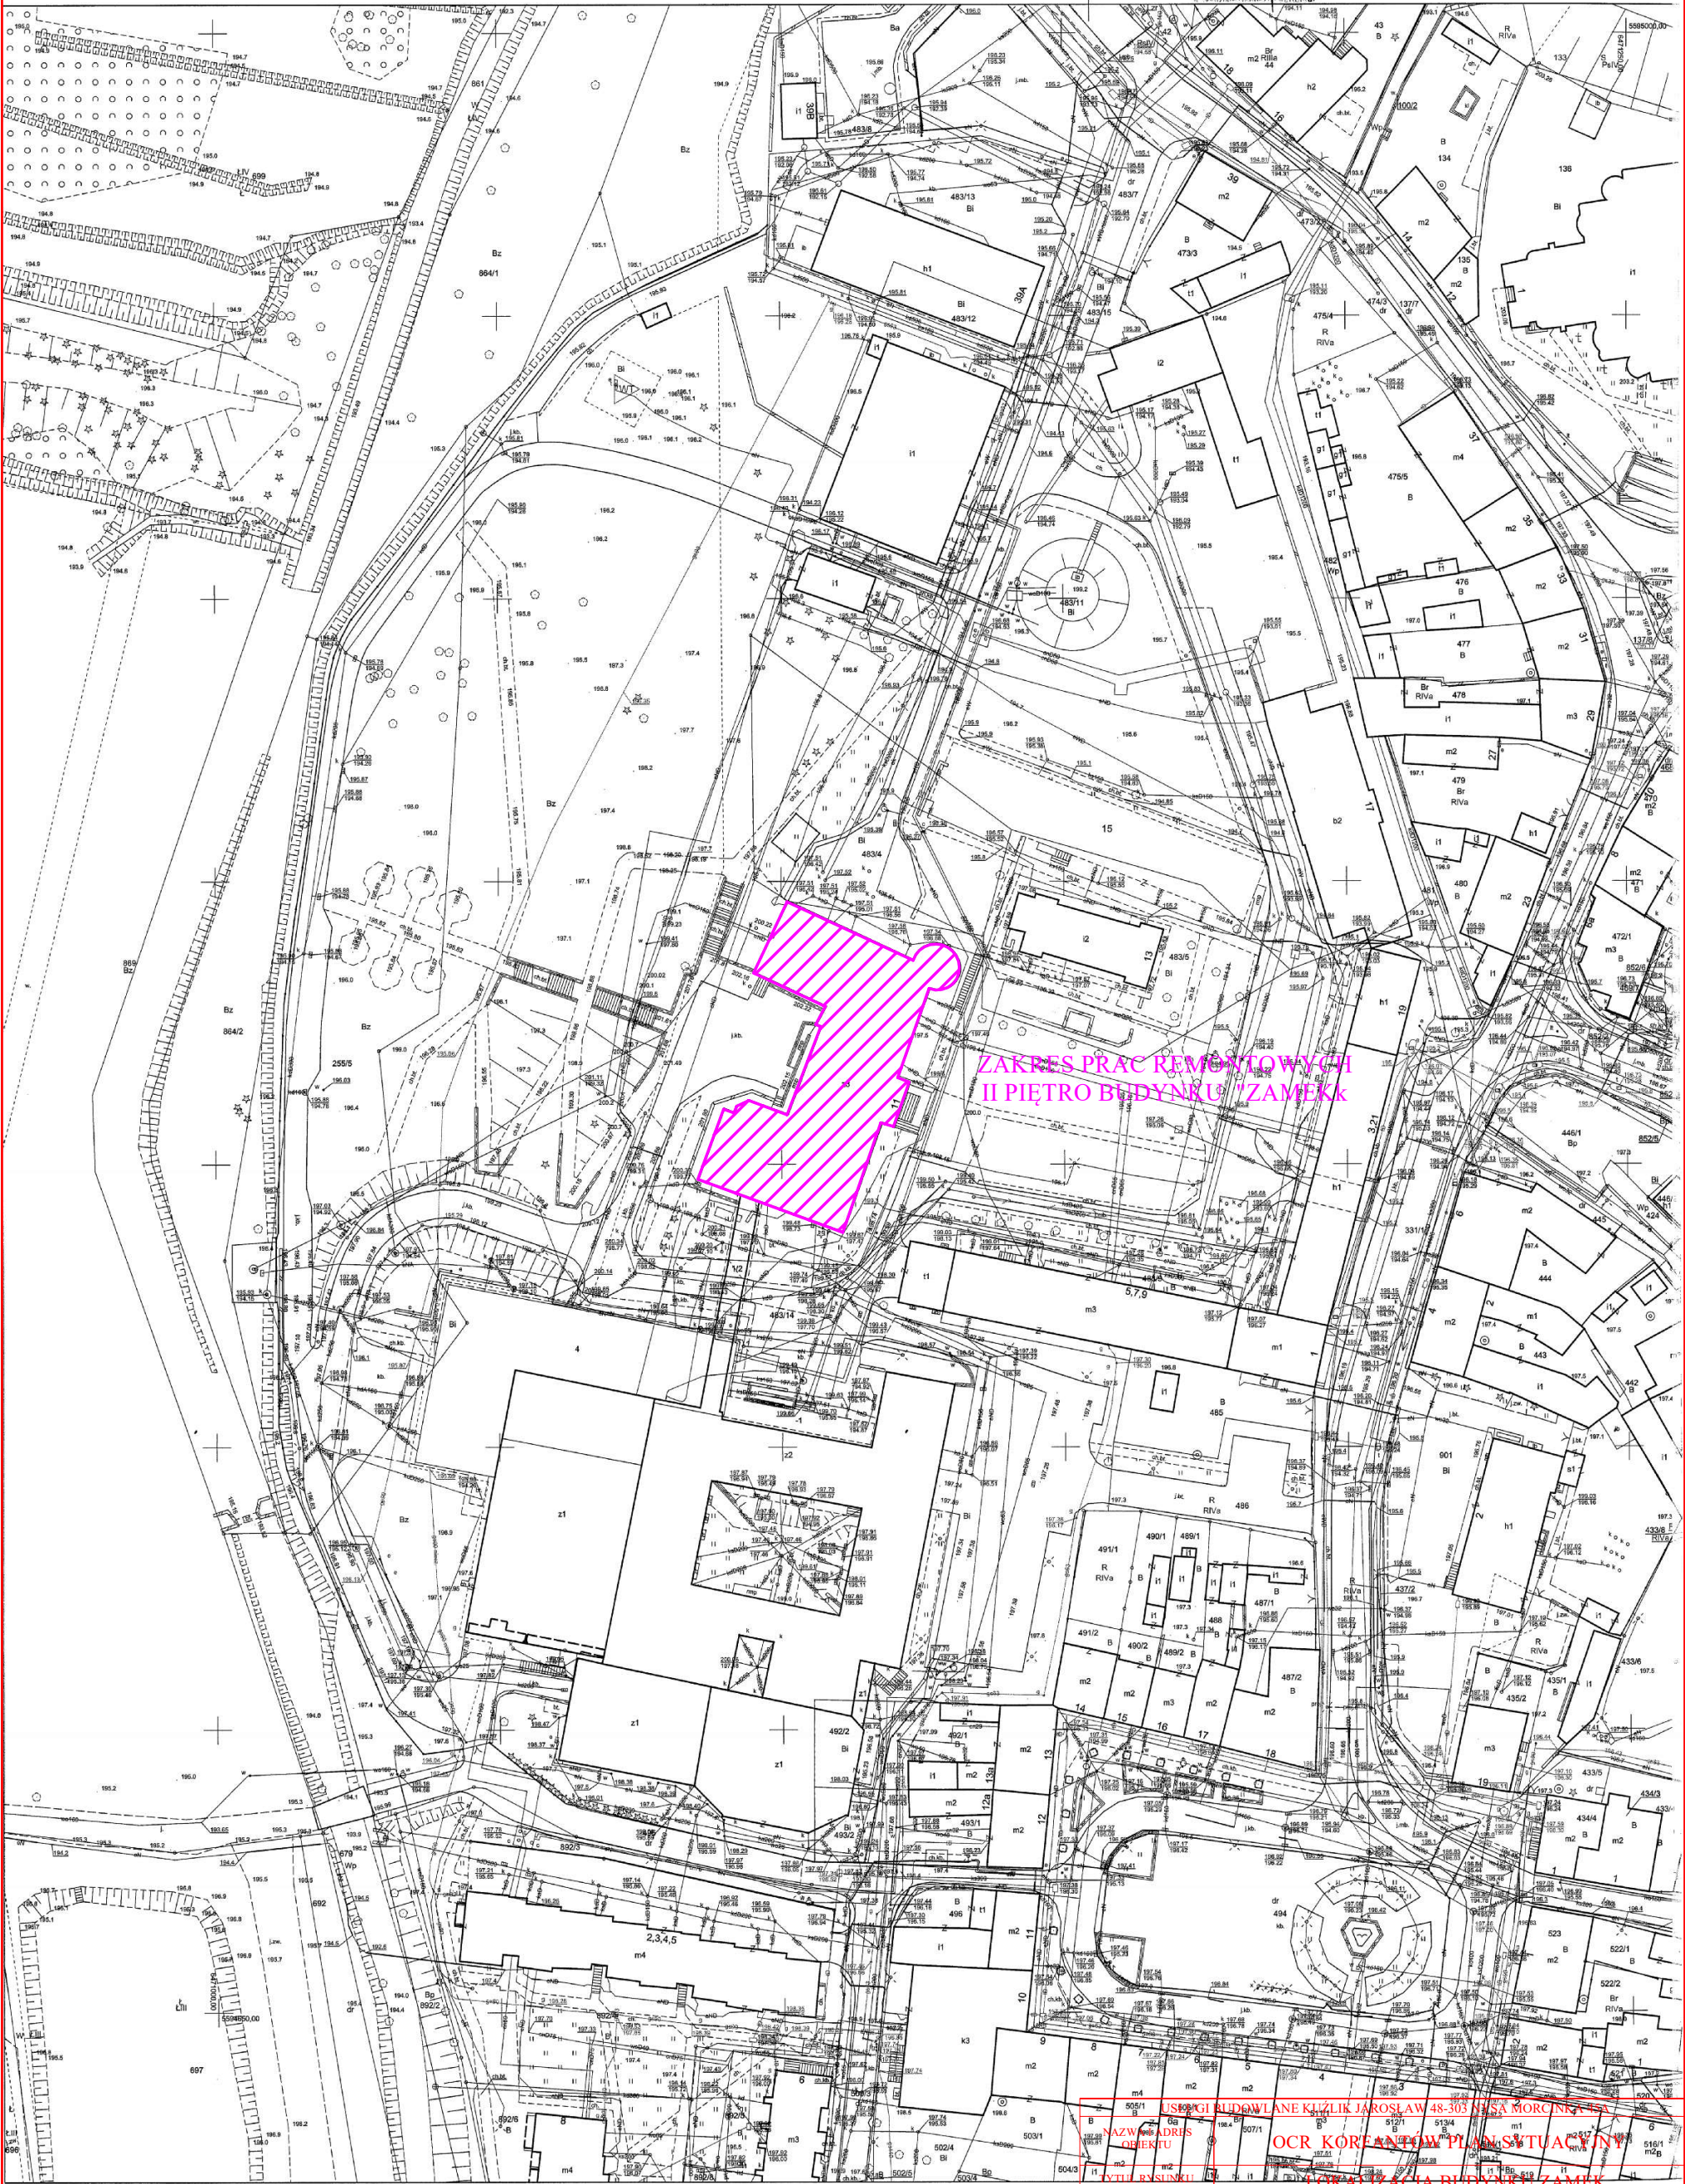

INWESTOR:		OCR KORFANTÓW SP. Z O.O.	
KONSTRUKCJA:		MGR INŻ. JAROSŁAW KUŹLIK	architektura: 62/OP/91
ARCHITEKTURA:		MGR INŻ. JAROSŁAW KUŹLIK	konstrukcja: 62/OP/91
DATA:		02.2025	SKALA RYS. 1:500
BRANŻA:		BUDOWLANA	NR RYS. ZT 1