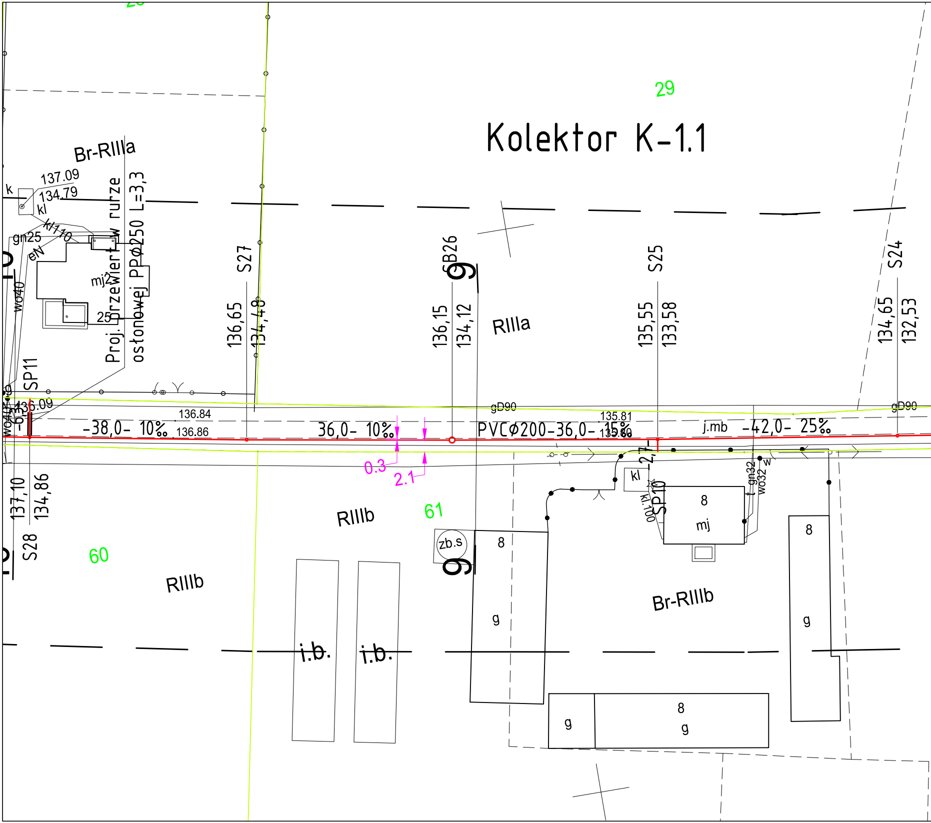
Kolektor K-1.1
29
Br-RIIIa
137.09
134.79
k
kl
kl110
gn25
eN
mj2
25
wo40
Proj. przewiert w rurze
osłonowej PPø250 L=3,3
S27
136,65
134,48
SB26
136,15
134,12
RIIIa
S25
135,55
133,58
S24
134,65
132,53
SP11
136.09
-6,3-
wo40
-38,0- 10‰
136.84
136.86
36,0- 10‰
gD90
PVCø200-36,0- 15‰
135.81
135.80
j.mb
-42,0- 25‰
gD90
0.3
2.1
-2,7-
kl
SP10
kl.100
gn32
wo32
w
t
8
mj
137,10
134,86
S28
60
RIIIb
RIIIb
61
zb.s
8
g
9
9
Br-RIIIb
8
g
i.b.
i.b.
g
8
g

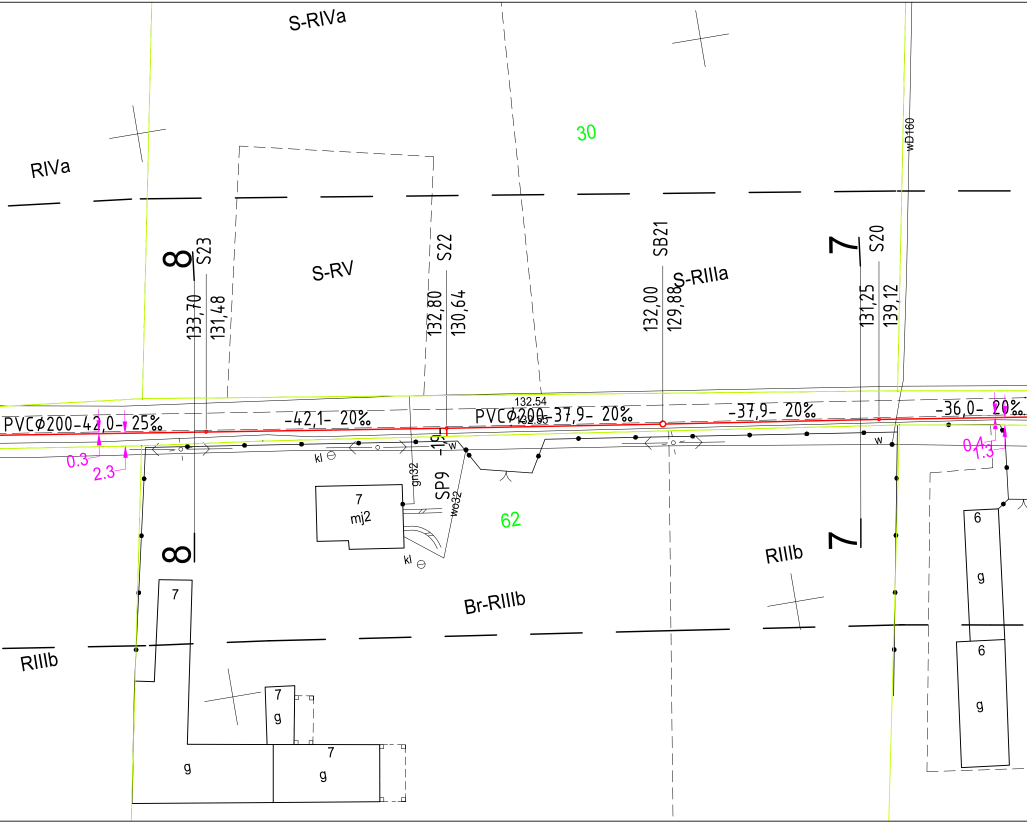
S-RIVa
RIVa
30
wD160
8
S23
133,70
131,48
S-RV
S22
132,80
130,64
SB21
132,00
129,88
S-RIIIa
7
S20
131,25
139,12
132.54
132.55
PVCφ200-42,0- 25‰
-42,1- 20‰
PVCφ200-37,9- 20‰
-37,9- 20‰
-36,0- 20‰
0.3
2.3
0.4
1.3
-1,9-
w
kl
gn32
SP9
wo32
7
mj2
62
RIIIb
Br-RIIIb
RIIIb
6
g
6
g
7
7
g
g
7
g
kl
w

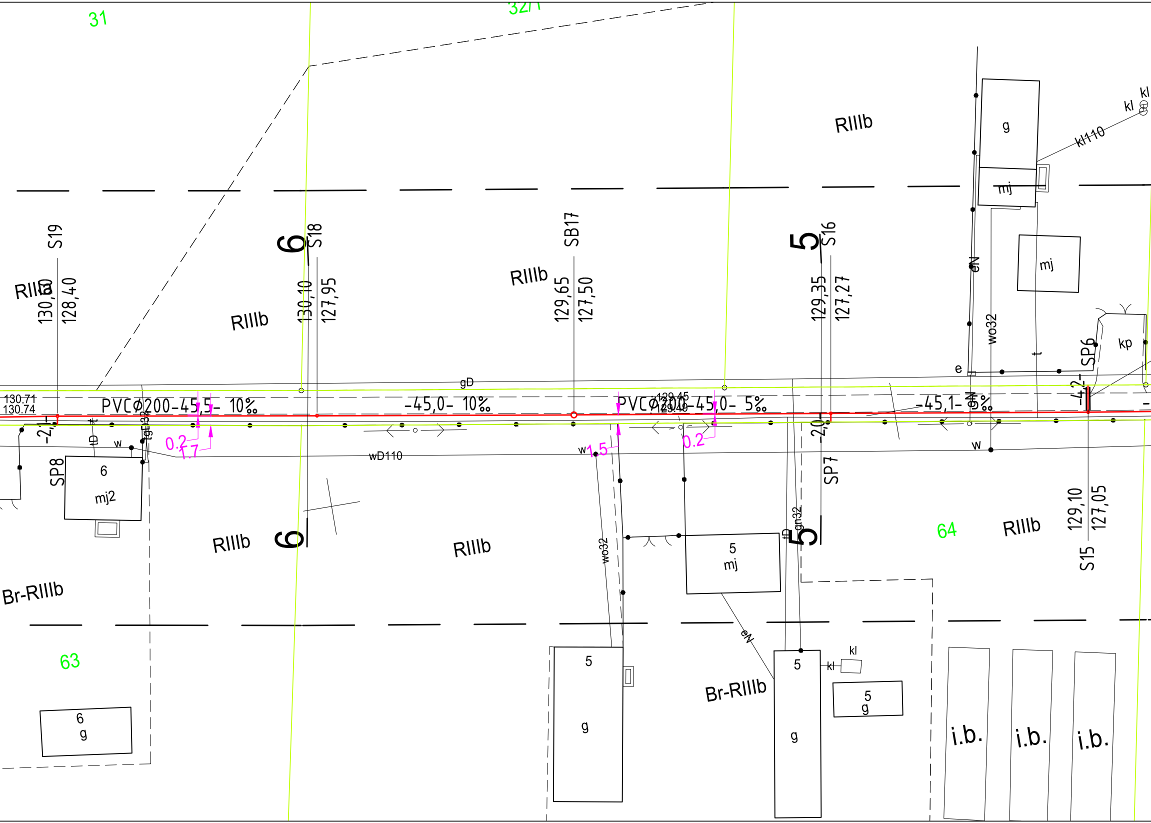
31
32/1
RIIIb
g
kl
kl
kl110
mj
mj
S19
130,50
128,40
6
S18
130,10
127,95
SB17
129,65
127,50
5
S16
129,35
127,27
RIIIb
RIIIb
RIIIb
eN
wo32
kp
SP6
e
t
gD
130.71
130.74
PVCΦ200-45,5- 10‰
-45,0- 10‰
PVCΦ200-45,0- 5‰
129.45
129.40
-45,1- 5‰
eN
-4,2-
-2,1-
tD
tgD32
w
0.2
1.7
wD110
w
1.5
0.2
-2,0-
SP7
w
SP8
6
mj2
6
RIIIb
RIIIb
wo32
5
mj
tD
gn32
5
64
RIIIb
129,10
127,05
S15
Br-RIIIb
63
6
g
5
g
eN
Br-RIIIb
5
g
kl
kl
5
g
i.b.
i.b.
i.b.

Kolektor K-1.1

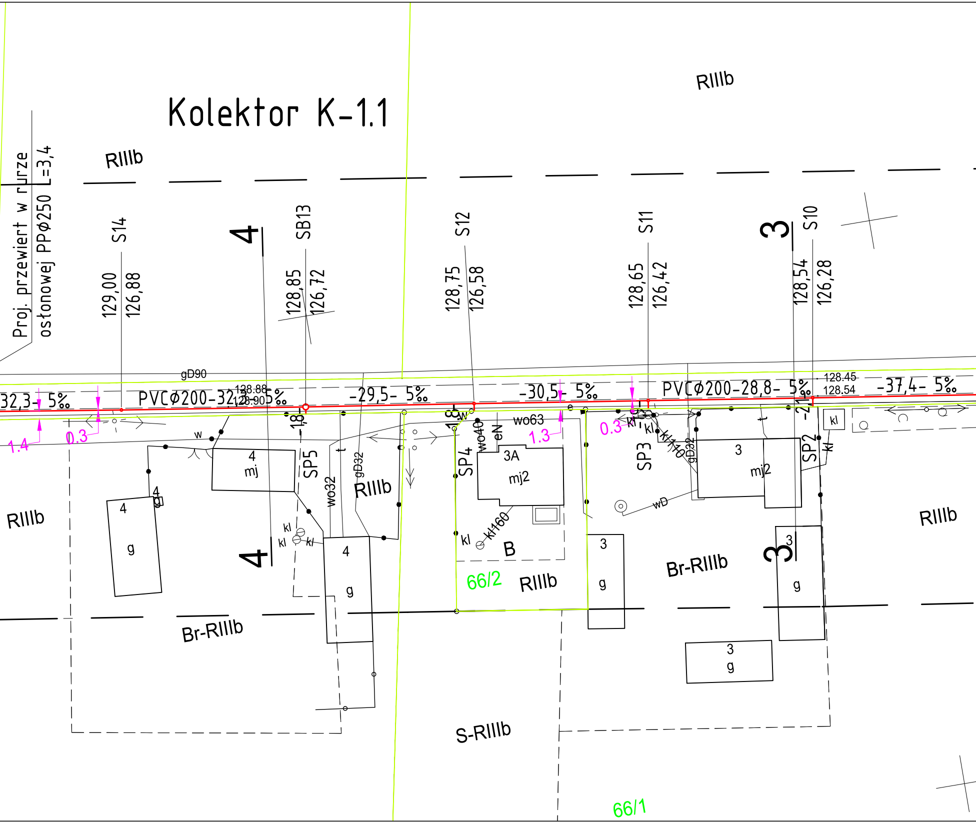
RIIIb
RIIIb
Proj. przewiert w rurze osłonowej PPØ250 L=3,4
S14
129,00
126,88
4
SB13
128,85
126,72
S12
128,75
126,58
S11
128,65
126,42
3
S10
128,54
126,28
gD90
32,3- 5‰
PVCØ200-32,3- 5‰
128.88
128.90
-29,5- 5‰
-30,5- 5‰
PVCØ200-28,8- 5‰
128.45
128.54
-37,4- 5‰
1.4
0.3
w
1,8
1,8
w
wo40
eN
wo63
e
1.3
0.3
kl
kl
kl/110
gD32
-2,1
kl
kl
4
mj
SP5
t
wo32
gD32
RIIIb
SP4
3A
mj2
SP3
3
mj2
SP2
RIIIb
4
g
4
g
kl
kl
kl
4
4
g
kl
kl160
B
wD
3
g
3
Br-RIIIb
3
3
g
66/2
RIIIb
Br-RIIIb
3
g
S-RIIIb
66/1

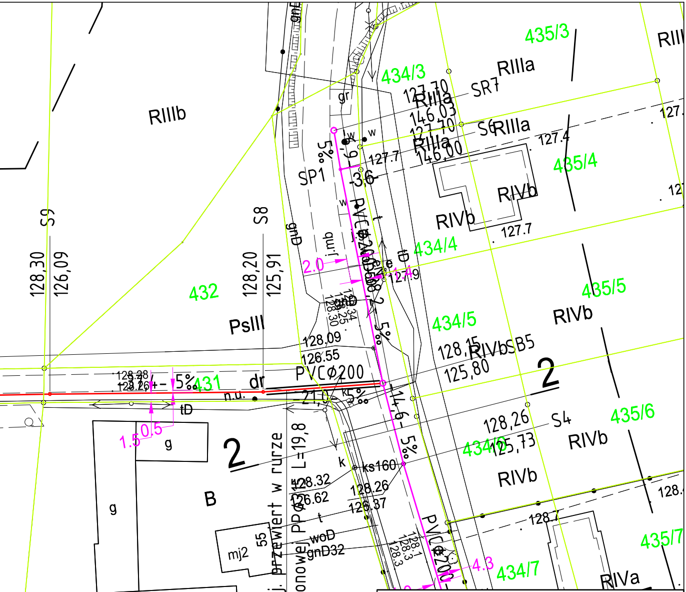
435/3
RIIIa
RIII
434/3
127,70
RIIIa
SR7
146,03
127,70
S6
RIIIa
146,00
127.4
RIIIb
gr
w
5%
SP1
127.7
-3,6
435/4
RIVb
RIVb
127.7
PVC Ø200
j.mb
gnD
tD
434/4
S9
128,30
126,09
S8
128,20
125,91
2.0
1.4
127.9
435/5
432
PsIII
gnD
434/5
RIVb
5%
128,09
126,55
128,15
RIVbSB5
125,80
2
PVC Ø200
5%
431
dr
n.u.
21,0
ks
5%
14,6
tD
1.5
0.5
g
2
Proj. przewiert w rurze osłonowej PP Ø315 L=19,8
128,26
S4
125,73
RIVb
435/6
434/6
5%
k
ks160
128.32
126.62
128.26
126.37
RIVb
B
g
mj2
55
t
woD
gnD32
128.1
128.3
128.3
PVC Ø200
4.3
434/7
435/7
RIVa
i.b.
i.b.

Inwestor

Gmina Opatówek
Plac Wolności 14
62-860 Opatówek

Jednostka projektowa

Zakład Projektowo-Usługowy Inżynierii Środowiska
"PRIMEKO"
62-800 Kalisz, ul.Łódzka 210
tel/fax 62 767 02 63
www.primeko.com.pl e-mail: primeko@o2.pl

Stadium: PBW

Skala: 1:500

Data oprac.: Październik 2016r.

Nazwa obiektu: Budowa kanalizacji sanitarnej w m. Tłokinia Nowa, gm. Opatówek

Adres obiektu: m. Tłokinia Nowa, Opatówek, gm. Opatówek

Nazwa rysunku:

PLAN ZAGOSPODAROWANIA TERENU

Projektant sp. sanit.: inż. Jarosław Grzelak upr. nr 7131-7132/37/PW/2002
Sprawdzający sp. sanit.: mgr inż. Monika Żurawska upr. nr WKP/0273/PWOS/06
Opracował: mgr inż. Rafał Olejniczak
Opracowal: mgr inż. Łukasz Cholewa

Rys nr. 1.2.

Jest to kopia mapy sytuacyjno-wysokościowej
z geodezyjną inwentaryzacją urządzeń podziemnych
Obiekt: Opatówek, Tłokinia Nowa
Mapa została zaewidencjonowana przez PODGK
w Kaliszu.
Stwierdzam zgodność niniejszej mapy z w/w oryginałem.

LEGENDA:

- 🟪 -proj. kanalizacja sanitarna Element I
- 🟥 -proj. kanalizacja sanitarna Element II
- ═ -proj. przewiert