



# ZABUDOWA SZATNI

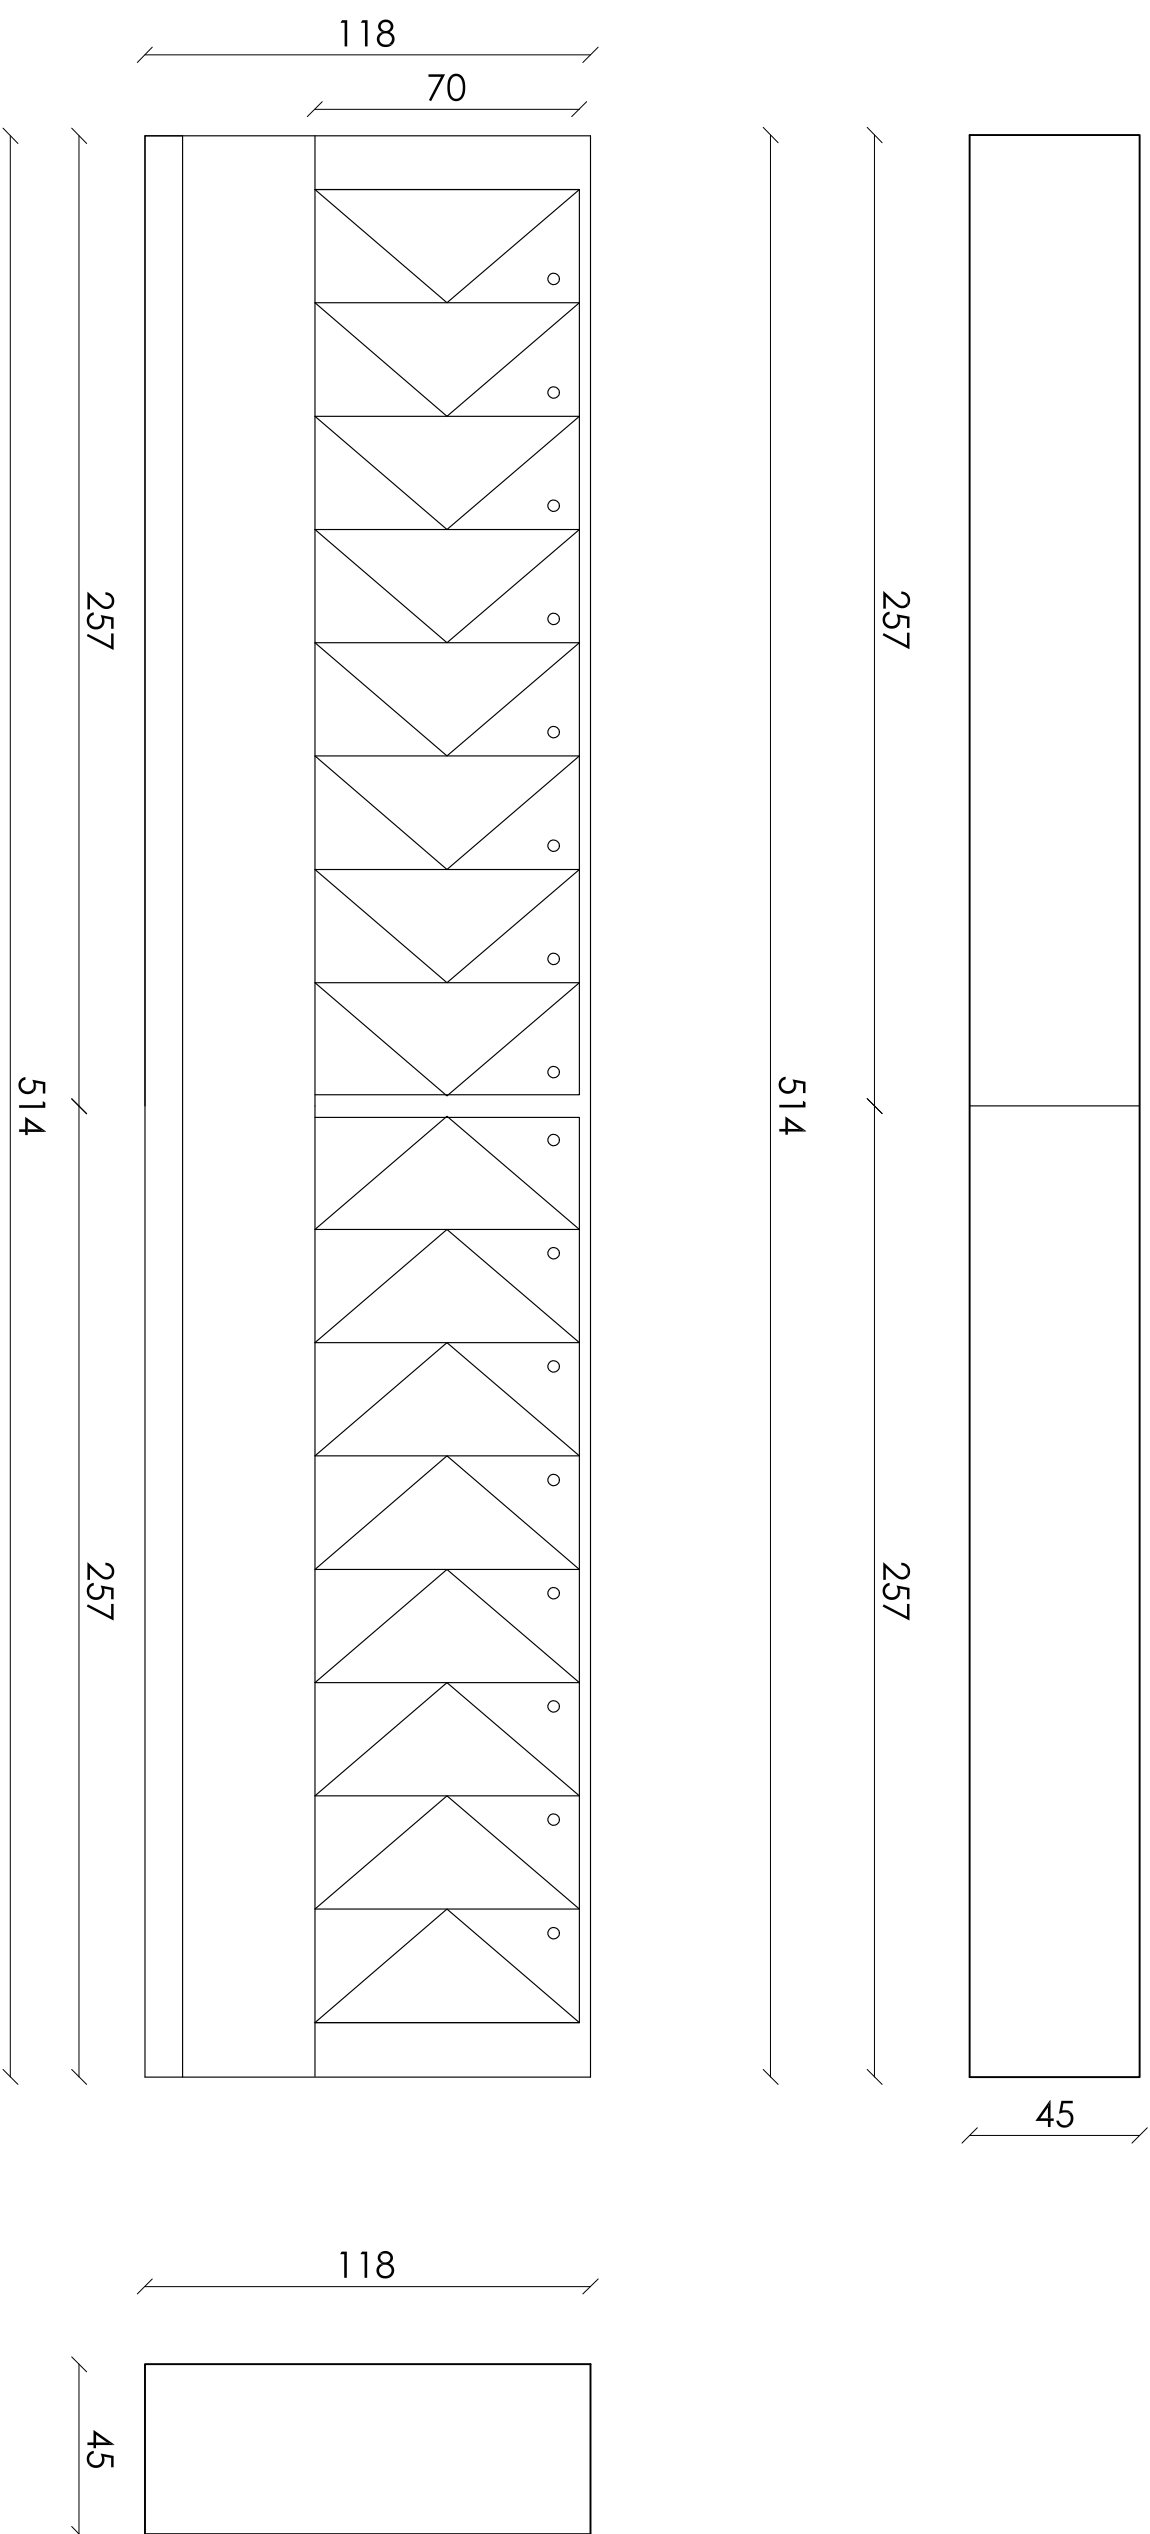

UWAGI:

- MATERIAL MDF LAKIEROWANY RAL
- SZAFKI WYPOSAŻONE W ZAMKI Z KLUCZYKAMI
- TYLKO ZWROT KLUCZYKA UMOŻLIWIA OTWARCIE SZAFKI
- WYMIARY GŁĘBOKOŚCI SZAFEK DOSTOSOWAC DO FINALNEGO UKŁADU SKOŚÓ ŚCIAN

## E-1.13.4

WYKONAWCA		UWAGI	
 <p>           Group NV            ul. Kosińskiego 6            01-644 Warszawa            tel. +48 22 421 98 39            fax. +48 22 421 98 33            e-mail: info@groupnv.pl         </p>			
PROJEKT		BRAŃZA	
<p>             ARANŻACJA WNERZAJĄCA PALACI WŁAZZ Z WYPOSAŻENIEM SŁ. EDUKACYJNYCH, MIEZCZĄCYCH SIĘ W POMIĘSZCZENIACH PALACU KRAŚNICKICH (PALAC KIEZCZPOWOLITEJ PRZY PLACU AL. J. MOCHOWSKIEJ 1 ARANŻACJA WNERZAJĄCA PALACI KRAŚNICKICH (PALAC KIEZCZPOWOLITEJ) PRZY PLACU KRAŚNICKICH 35 W WARSZAWIE, DOKONANASMO WŁAZZ DO SPODKÓW WIEŻYANIZUJ PRAKOWNASMO TERAFORSNADZIO OBSZARU OŚRODKA CZERWONF EDO)           </p>		<p>             ARANŻACJA           </p>	
INWESTOR		OBIEKT	
<p>             Biblioteka Narodowa w Warszawie              Al. Niepodległości 213              02-086 Warszawa           </p>		<p>             Pałac Krasińskich (Pałac Rzeczypospolitej)              Plac Krasińskich 35              00-207 Warszawa           </p>	
ETAP		NAZWA RYS	
<p>PROJEKT WYKONAWCZY</p>		<p>ZABUDOWA SZTAJNI</p>	
INDEKS		KONCEPCJA I KONSULTACJA	
<p>DATA</p> <p>03.2022</p>		<p>PROJEKTOWAŁ</p> <p>arch. DOMINIK KOPOL</p> <p>PROJEKTOWAŁ</p> <p>mgr inż. ADAM ROGALSKI</p> <p>OPRACOWAŁ</p> <p>MARZENA CIEKAWSKA</p> <p>SPRAWOWAŁ</p> <p>AGATA SITKO</p>	
FORMANT		KONTOUR STUDIO:	
<p>1:20</p>		<p>arch. TOMASZ KONIOR</p> <p>arch. DOMINIK KOPOL</p>	
WYKONAWCA		OBIEKT	
<p>1:20</p>		<p>1:20</p>	