


sterowanie oświetleniem tablica TS1

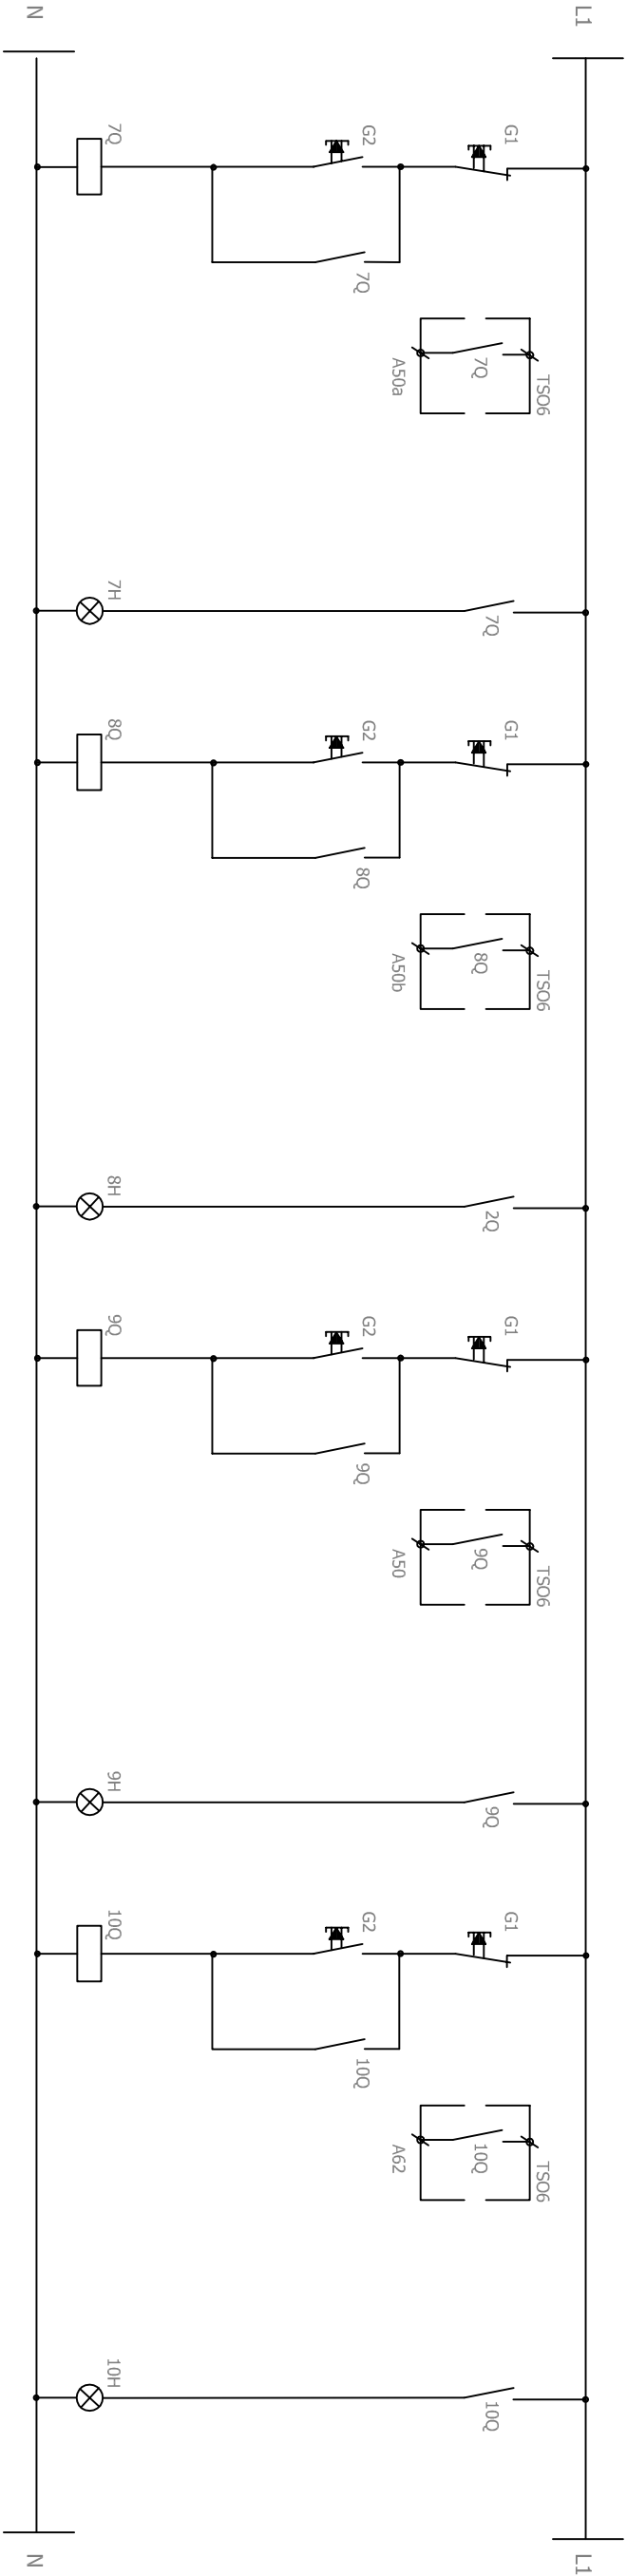


oświetlenie HALL 1/59,1/79,1/01,1/02		oświetlenie HALL 1/59,1/79,1/01,1/02		KLATKA K1, K2		OŚWIETLLENIE NOCNE- STRONA LEWA	
linia D7 - obwód 50a	sygnal. zał. obw.	linia D8 - obwód 50b	sygnal. zał. obw.	linia D9 - obwód 50	sygnal. zał. obw.	linia D10 - obwód 62	sygnal. zał. obw.

APARATURA:

S4 - wyłącznik instalacyjny 6A, 2p, B, 10kA
G1 - łącznik przyciskowy rozwierny, czerwony, z główką wypukłą, 230V, 1r, Ø22, Osmoz
G2 - łącznik przyciskowy zwierny, zielony, z główką płaską, 230V, 1z, Ø22, Osmoz
7Q-11Q - stycznik SM325, 25A, 2z, 230V, 50Hz, AC7a - ciche
7H-11H - lampka sygnalizacyjna zielona LED, 230V, Osmoz

UWAGI:
Opisać osprzęt, aparaturę, przewody.
Aparaturę dobrano wg katalogu firmy LEGRAND

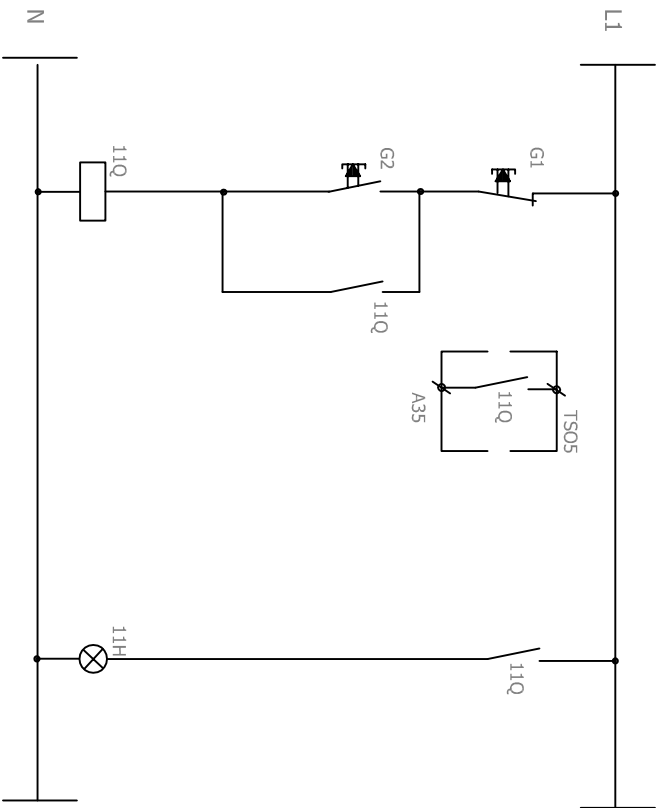

oświetlenie AW - 1/128 MAŁY BASEN	
linia D11 - obwód 35	sygnal. zał. obw.

Autorska Pracownia Architektoniczna 31-314 Kraków ul.Zygmuntońska 33/12		branża: elektryczna		podpisy		INWESTOR		AWF w Krakowie, al.Jana Pawła II nr 78	
AUTORZY PROJEKTU		Ryszard Damianjan Marek Cabala Lidia Koranowicz Katarzyna Strzałka				OBIEKT		ZESPÓŁ BASENÓW KRYTYCH	
						ADRES		Kraków, al. Jana Pawła II nr 78	
						STADIUM		PROJEKT WYKONAWCZY	
						TEMAT		INSTALACJE ELEKTRYCZNE OŚWIETLLENIA	
Licencja AutoCad LT PL cd nr 343-74821298				PRZEDMIOT RYSUNKU		SCHEMAT - TABLICY TS1, cz. 2			
DATA	marzec 2007	SKALA		—		NR RYSUNKU		E20/T4	