**Skala 1:100:1000**

**LEGENDA:**
- Teren
- Niweleta

Skrzyżowania z drogami o utwardzonej nawierzchni:
- po prawej stronie
- po lewej stronie
- Szczyt łuku pionowego

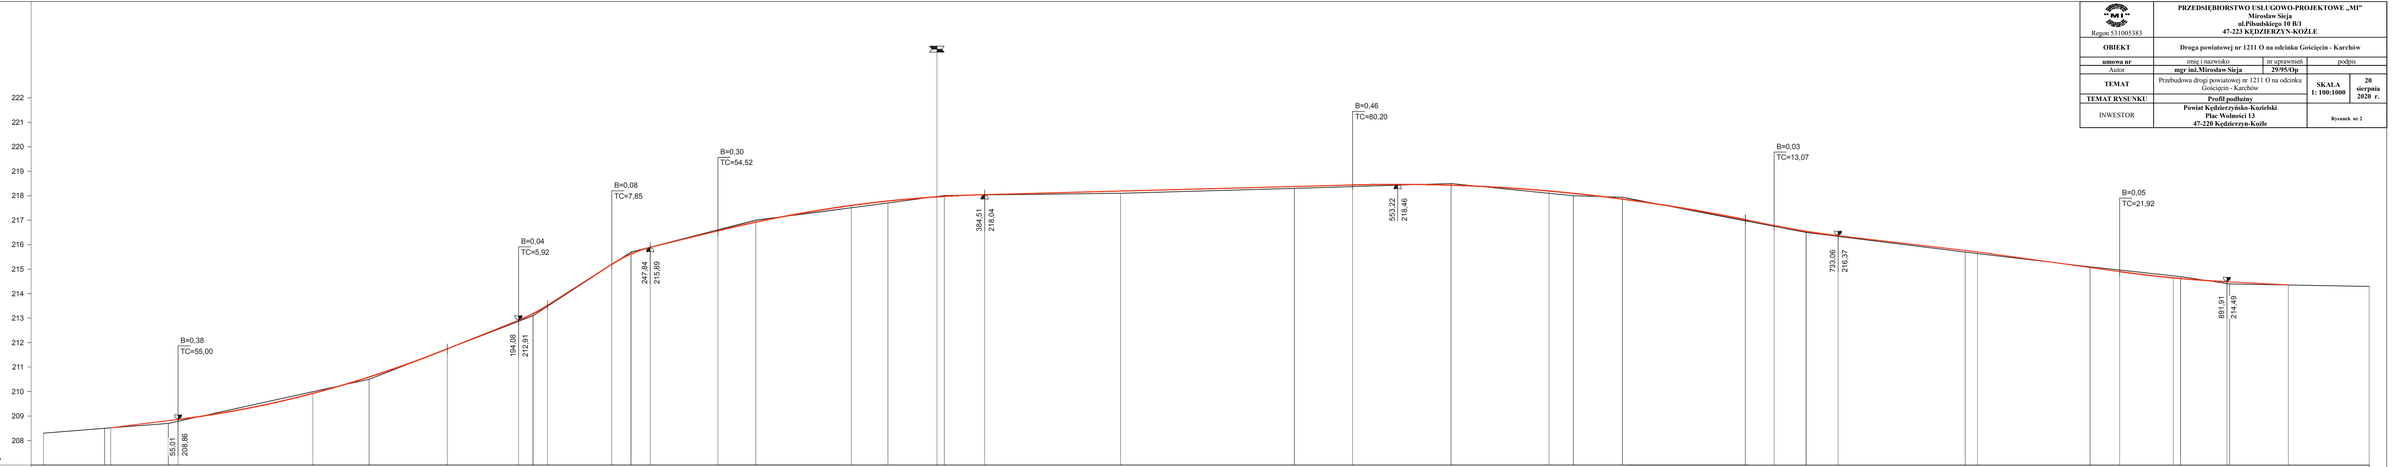


| | |
|---|---|
| Regon 531005383 | **PRZEDSIĘBIORSTWO USŁUGOWO-PROJEKTOWE „MI"**<br>**Mirosław Sieja**<br>**ul.Piłsudskiego 10 B/1**<br>**47-223 KĘDZIERZYN-KOŹLE** |
| **OBIEKT** | **Droga powiatowej nr 1211 O na odcinku Gościęcin - Karchów** |
| **umowa nr** | imię i nazwisko / nr uprawnień / podpis |
| Autor | **mgr inż.Mirosław Sieja** / **29/95/Op** / |
| **TEMAT** | Przebudowa drogi powiatowej nr 1211 O na odcinku Gościęcin - Karchów |
| **SKALA 1: 100:1000** | **20 sierpnia 2020 r.** |
| **TEMAT RYSUNKU** | **Profil podłużny** |
| INWESTOR | **Powiat Kędzierzyńsko-Kozielski**<br>**Plac Wolności 13**<br>**47-220 Kędzierzyn-Koźle** |
| Rysunek nr 2 | |

| | | |