

Plan sytuacyjno-wysokościowy projektowanej
"Przebudowy drogi gminnej dz. nr 57 w miejscowości Werginki",
obręb 0010 - Werginki, gmina Stawiszyn
skala 1:500

LEGENDA:

- powierzchnia przebudowywanej drogi gminnej dz. nr 57
o nawierzchni z MMA

- powierzchnia poszerzeń konstrukcji przebudowywanej drogi

- pobocze drogi utwardzone KŁSM o frakcji 0/31,5mm

- kanał technologiczny

- spadki poprzeczne

- spadki podłużne
1,5%
(97,5m)


- rzędyne projektowane
122,56

- rzędyne istniejące
122,56

A-A

- przekroje konstrukcyjne

- istniejące rowy przydrożne

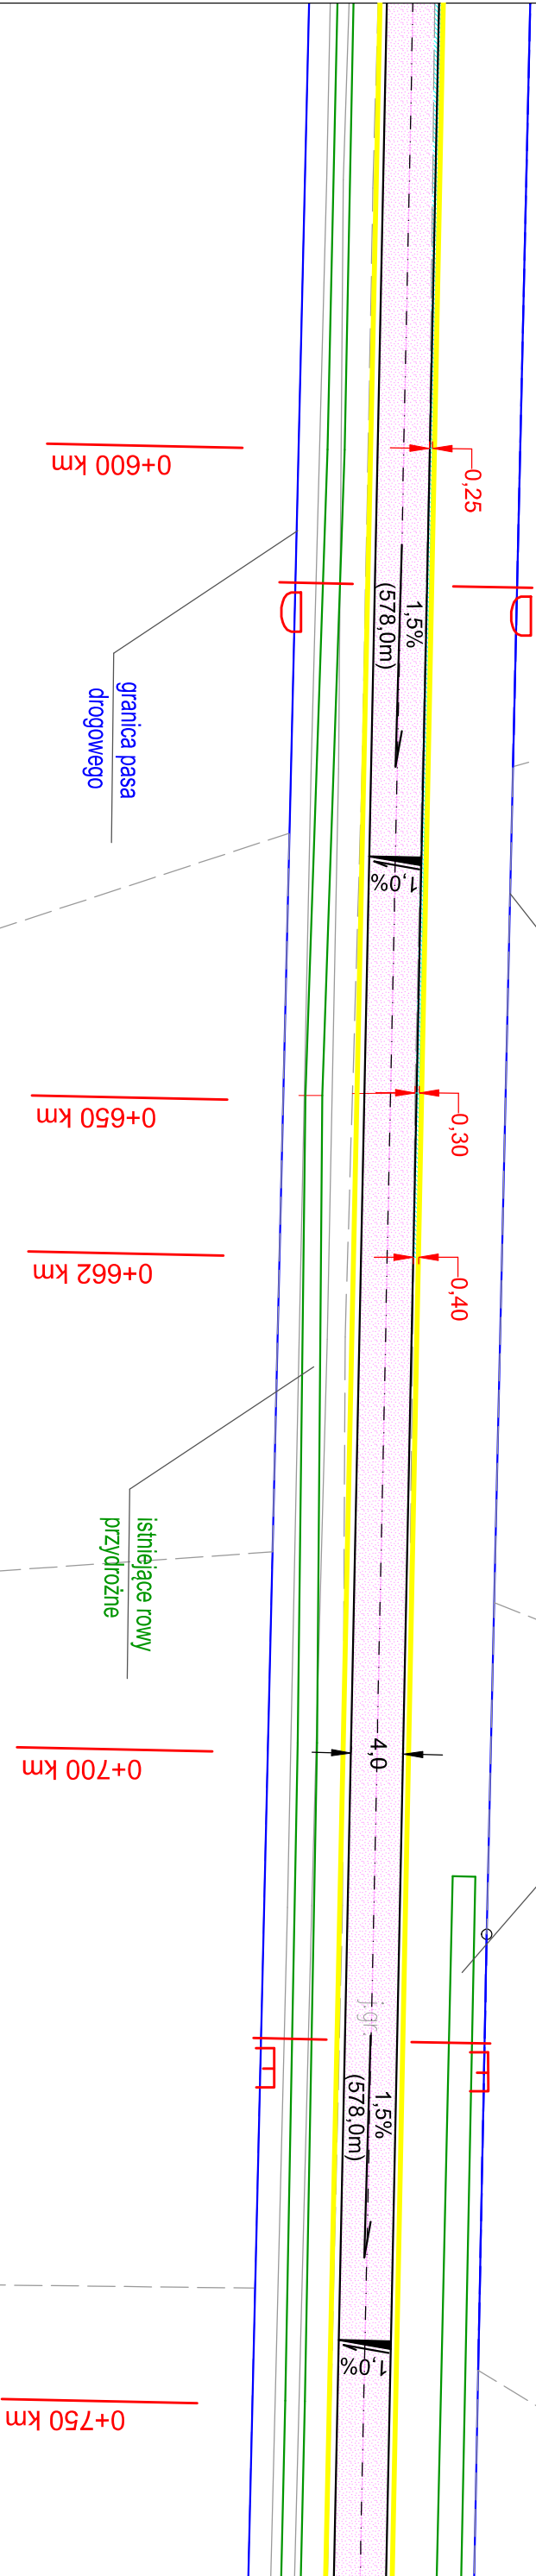

obiekt:	"PRZEBUDOWA DROGI GMINNEJ DZ. NR 57 W MIEJSCOWOŚCI WERGINKI", OBRĘB 0010 - WERGINKI, GMINA STAWISZYN		
rodzaj opracowania:	PROJEKT BUDOWLANY		
treść:	PLAN SYTUACYJNY		
branża:	DROGOWA		podpis:
opracował:	mgr inż. Norbert Wawrzyński		
projektował:	techn. Zbigniew Lorent		
nr uprawnień:	UAN-8386/3/88		
sprawił:	mgr inż. Zbigniew Janaszczuk		
nr uprawnień:	20/75 WZDP Poznań		
data:	05.2021	skala:	1:500 rys. nr 4