

BPD-2 szafa 1
Szafa 19" 42U 800x1000

24OM3 z BPD-11
24OM3 z BPD-31

25 PAR
BPD-12

po 4xskretka do
BPD-11 i BPD-31
STACK/2/SW/1

BPD-21/1
BPD-21/2
STACK/2/SW/2
LAN

BPD-21/3
BPD-21/4
STACK/2/SW/3


Wi-Fi
BPD-21/5
BPD-21/6

Bezp.

BPD-21/11
switch CCTV 2

panel 24 port
switch CCTV 6

panel 24 port

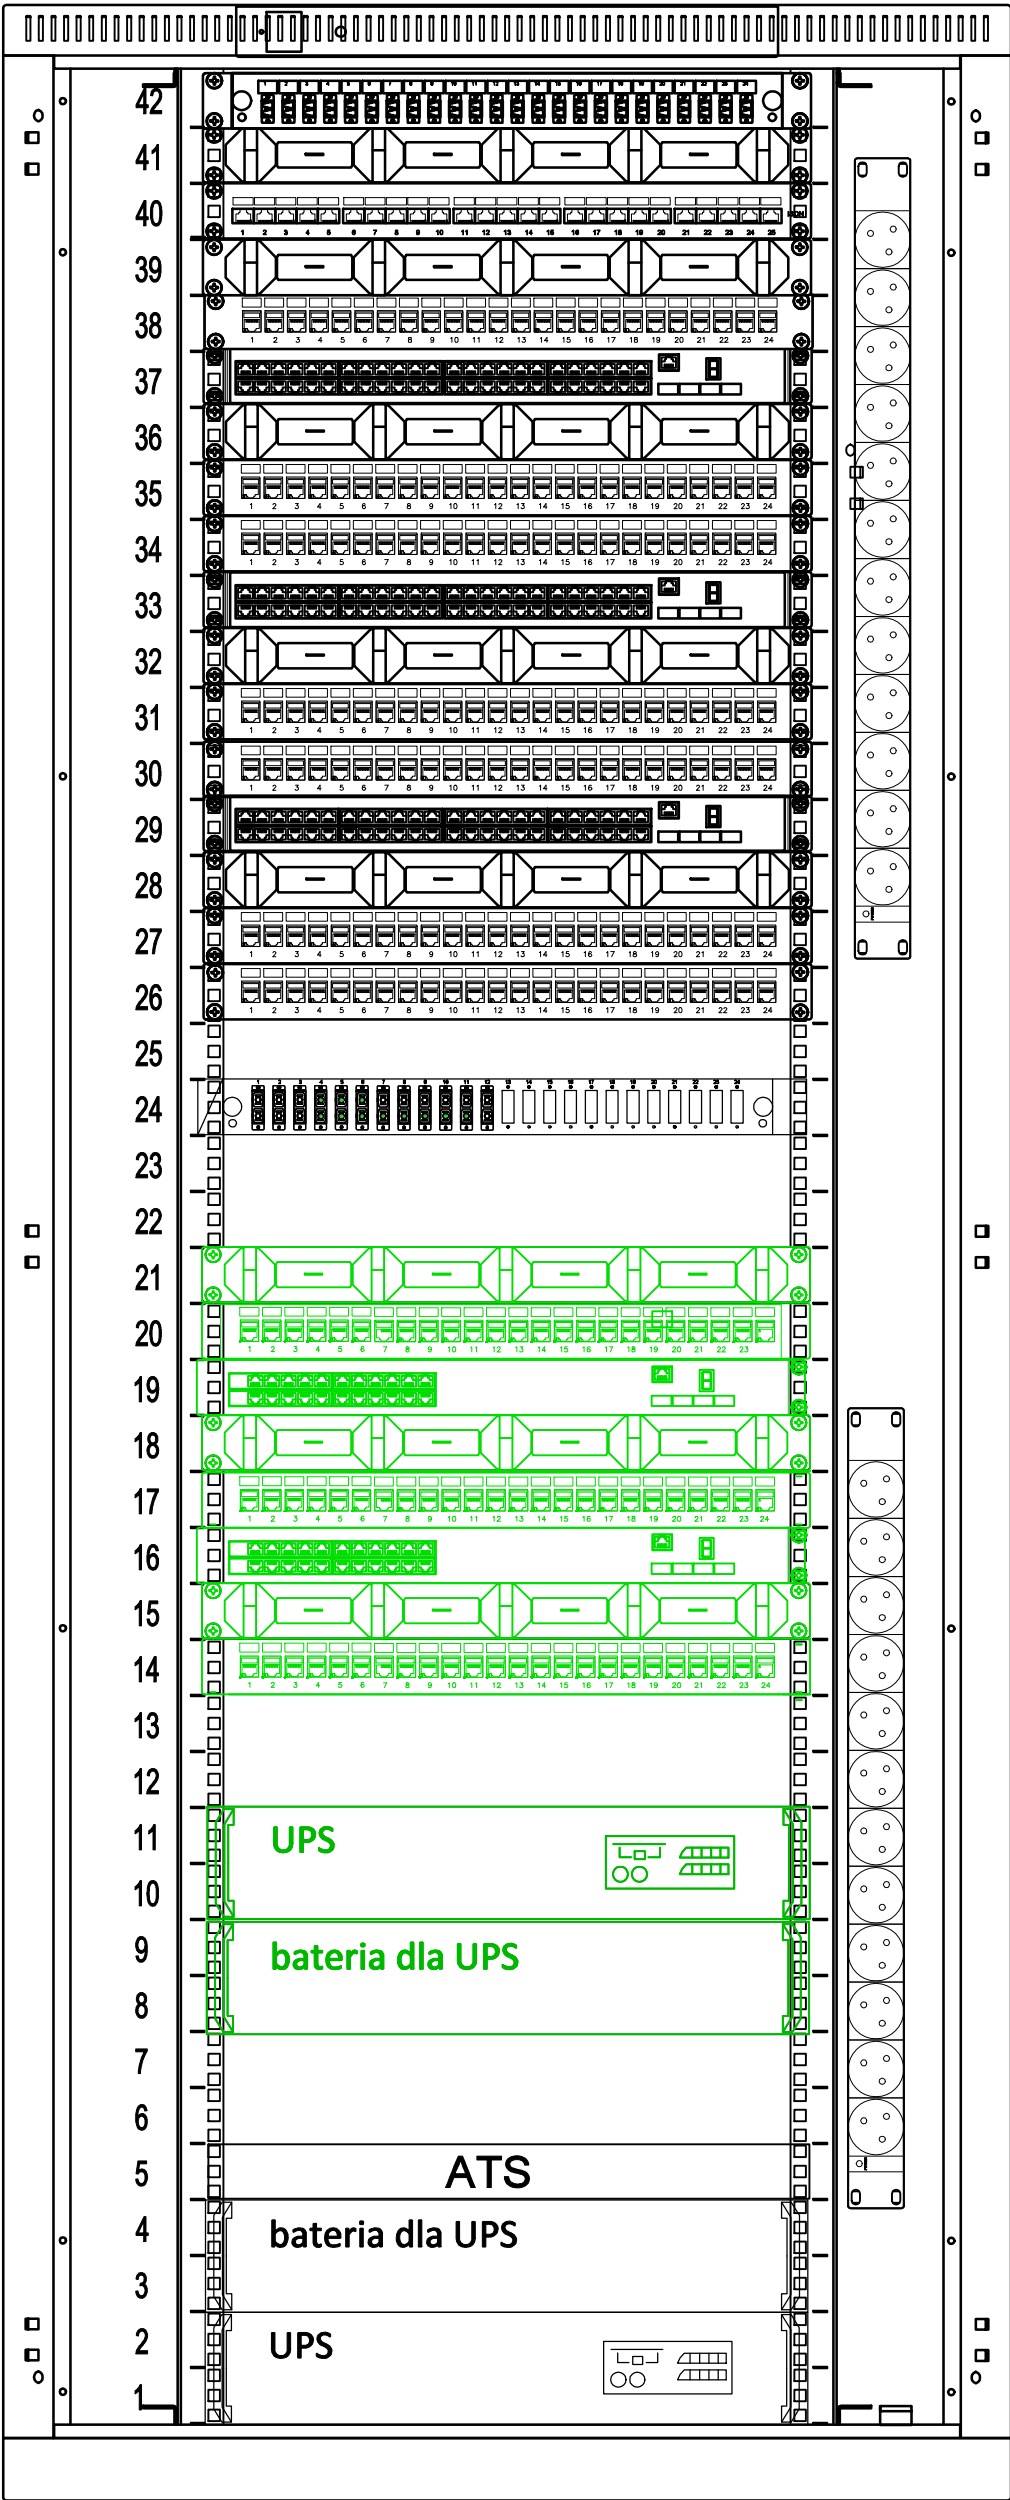

Panel wentylacyjny

Panel światłowodowy 24 porty – 24x duplexLC OM3

Organizer 1U 19"

Panel 25xRJ45 ISDN telefoniczny 1U 19"

Organizer 1U 19"

Panel modułarny 24xRJ45 kat 6 nieekranowany

Przełącznik 48 portów wg opisu

Organizer 1U 19"

Panel modułarny 24xRJ45 kat 6 nieekranowany

Panel modułarny 24xRJ45 kat 6 nieekranowany

Przełącznik 48 portów wg opisu

Organizer 1U 19"

Panel modułarny 24xRJ45 kat 6 nieekranowany

Panel modułarny 24xRJ45 kat 6 nieekranowany

Przełącznik 48 portów PoE wg opisu

Organizer 1U 19"

Panel modułarny 24xRJ45 kat 6 nieekranowany

Panel modułarny 24xRJ45 kat 6 nieekranowany

Panel światłowodowy 12x2xSC/APC

Organizer 1U 19"

Panel modułarny 24xRJ45 kat 6 nieekranowany

Przełącznik sieciowy 24-portowy

Organizer 1U 19"

Panel modułarny 24xRJ45 kat 6 nieekranowany

Przełącznik sieciowy 24-portowy

Organizer 1U 19"

Panel modułarny 24xRJ45 kat 6 nieekranowany

Listwa zasilająca min. 10 gniazd,
Montaż z tyłu szafy

UPS 3000VA

Bateria akumulatorów

Listwa zasilająca min. 10 gniazd,
Montaż z tyłu szafy

UPS 2.7 KWatts/ 3.0 kVA

INWESTYCJA:	NR PROJEKTU:
PROJEKT WYKONAWCZY PRZEBUDOWY I ARANŻACJI WNĘTRZ PAŁACU KRASIŃSKICH (PAŁAC RZECZYPOSPOLITEJ) PRZY PLACU KRASIŃSKICH 3/5 W WARSZAWIE	156

ADRES INWEST.:
pl. Krasińskich 3/5 00-207 Warszawa


INWESTOR:
Biblioteka Narodowa
al. Niepodległości 213, 02-086 Warszawa

BRANZA:	Teletechniczna
---------	----------------

FAZA:	PROJEKT WYKONAWCZY
-------	--------------------

DATA:	06-2022
-------	---------

 PAS PROJEKT Sp. z o.o. ul. Plantowa 5; Nadarzyn TEL. (022) 739-90-25,FAX (022)739-79-06 www.pasprojekt.com

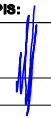ZESPÓŁ AUTORSKI:	IMIĘ I NAZWISKO	NR UPR.:	PODPIS:
PROJEKTOWAŁ:	inż. Paweł Stefaniuk	MAZ/0414/PWOE/05	
OPRACOWANIE:			
SPRAWDZIŁ:			

UWAGA:	PROJEKT CHRONIONY PRAWEM AUTORSKIM. PROJEKT ARCHITEKTONICZNY JEST PROJEKTEM NADRZĘDNYM I WSZYSTKIE ROZBIĘŻNOŚCI Z PROJEKTAMI BRANŻOWYMI SKONSULTOWAĆ Z PROJEKTANTEM GENERALNYM PRZED WYBUDOWANIEM !
--------	---

RODZAJ RYSUNKU:
SCHEMAT

TREŚĆ RYSUNKU:	SKALA:
Szafa Rack PBD-21	1:100

NR.RYSUNKU:	REWIZJA:	1:6
PAS-156-PW-IT-LAN-SCH-09		