

PRZEKRÓJ POPRZECZNY  
PRZESZCZĄD DO POSZCZĄ


Warstwa ścierna-beton asfaltowy AC11s	4cm
Skropienie emulsja asfaltowa	---
Warstwa wyrównawcza-beton asfaltowy AC16W	6cm
Siatka z włókien szklanych 100/100	
Istniejące warstwy nawierzchni asfaltowej ok.8cm do zfrezowania	
Skropienie emulsją asfaltową	---
Istniejące warstwy podbudowy	---

Kostka betonowa szara	8cm
Podsypka cem.-piaskowa 1:3	5cm
Podbudowa tłuczniowa - kruszywo łamane 0-31,5mm stabilizowane mechanicznie	10cm
Podbudowa tłuczniowa - kruszywo łamane 0-63mm stabilizowane mechanicznie	15cm
Warstwa odcinająca z piasku	10cm

Krawężnik betonowy najazdowy 15x22x100cm	
Podsypka cem.-piaskowa 1:4	5cm
Ława z betonu C12/15	
Podsypka cem.-piaskowa 1:4	5cm
Warstwa odsączająca-piasek	10cm

Nawierzchnia istniejącego zjazdu
Istniejące warstwy podbudowy

Obrzeże betonowe 8x30x100cm	
Podsypka cem.-piaskowa 1:4	5cm
Ława z betonu C12/15	
Podsypka cem.-piaskowa 1:4	5cm

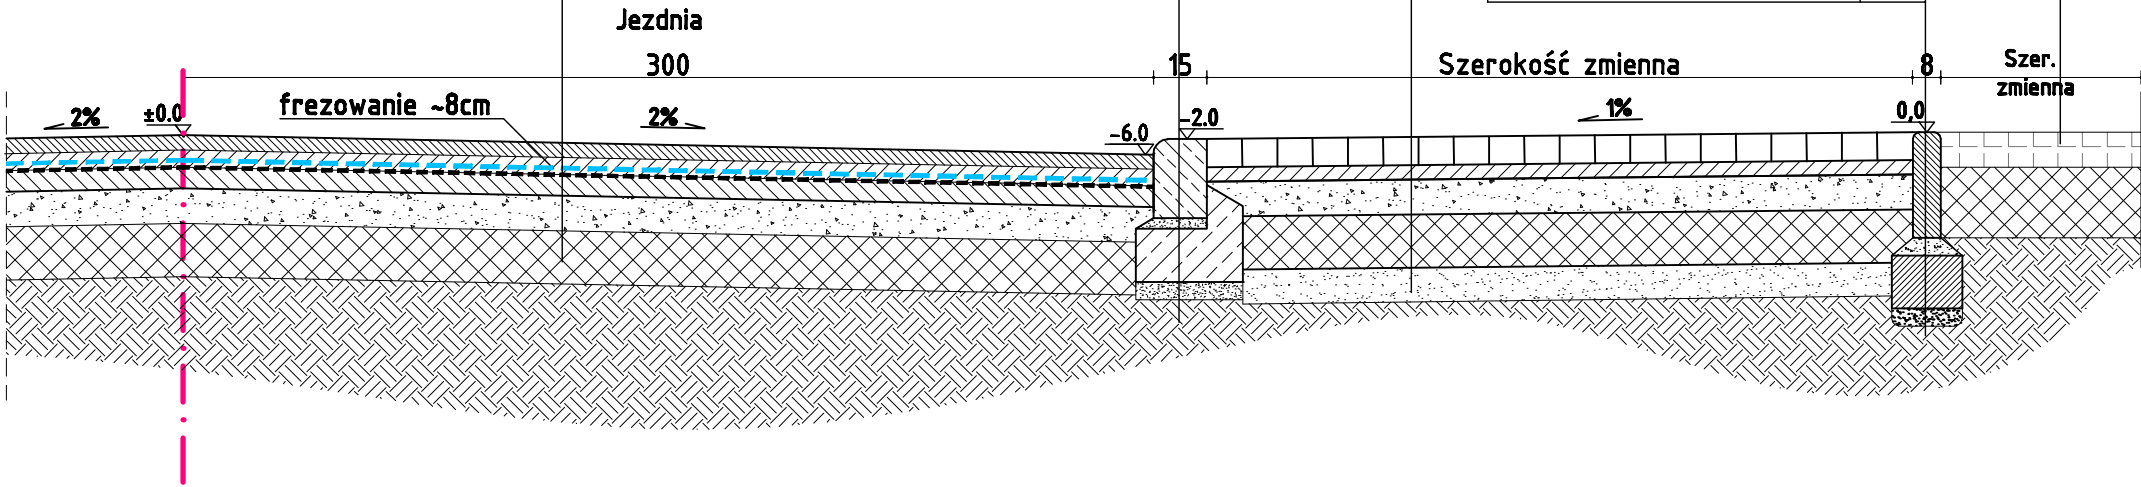

<b>PRZEDSIĘBIORSTWO OBSŁUGI BUDOWNICTWA</b> 48-100 Głubczyce, ul.Kościuszki 3a, tel.(77)4852960 NIP 748-10-01-323			
NAZWA OBIEKTU BUDOWLANEGO		PROJEKT BUDOWLANY PRZEBUDOWA ODCINKA DROGI POWIATOWEJ NR 12010 RELACJI GŁUBCZYCE-WIECHOWICE	
ADRES OBIEKTU BUDOWLANEGO		ID: 160203_5.0003.AR_2.792/2, 823, 824-OBREB 0003 Bogdanowice jedn. ewid: Głubczyce-obszar wiejski ID: 160202_2.0017.949, 542, 77/1, 78/3, 584, 541, 538/1, 265/2, 310/3, 312/3-OBREB 0017 Włodzienin, jedn. ewid: BRANICE	
INWESTOR		POWIAT GŁUBCZYCKI, UL.KOCHANOWSKIEGO 15, 48-100 GŁUBCZYCE	
TYTUŁ RYSUNKU		<b>PRZEKRÓJ TYPOWY PRZESZCZĄD</b>	
branża:	inż. Jerzy Hołubiec	data:	skala
funkcja:	uprawnienia budowlane do projektowania bez ograniczeń w specjalności drogowej nr 212/93/OP	05.05. 2023	1:20
			<b>D.10</b>