typ B

H = 0,75m
L= 1,45m
szt. 10

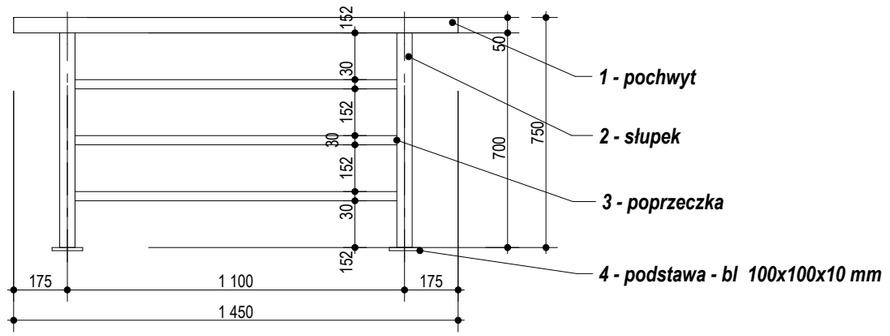

typ A

H = 0,75m
L= 3,25m
szt. 8

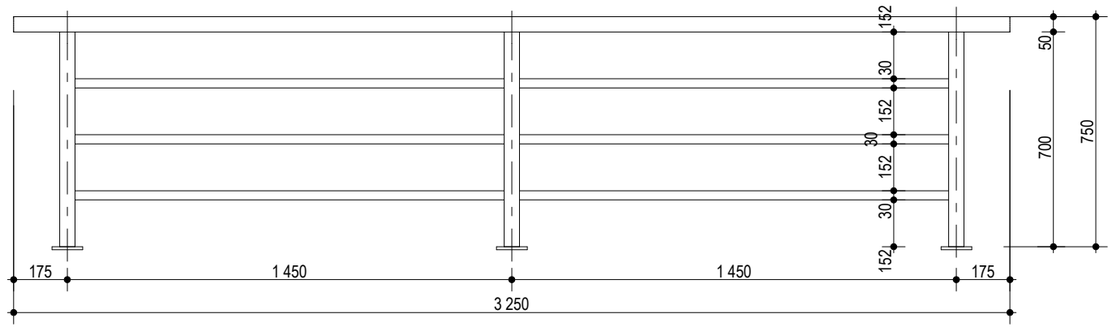

typ C

H = 0,95m
L= 6,4m
szt. 6

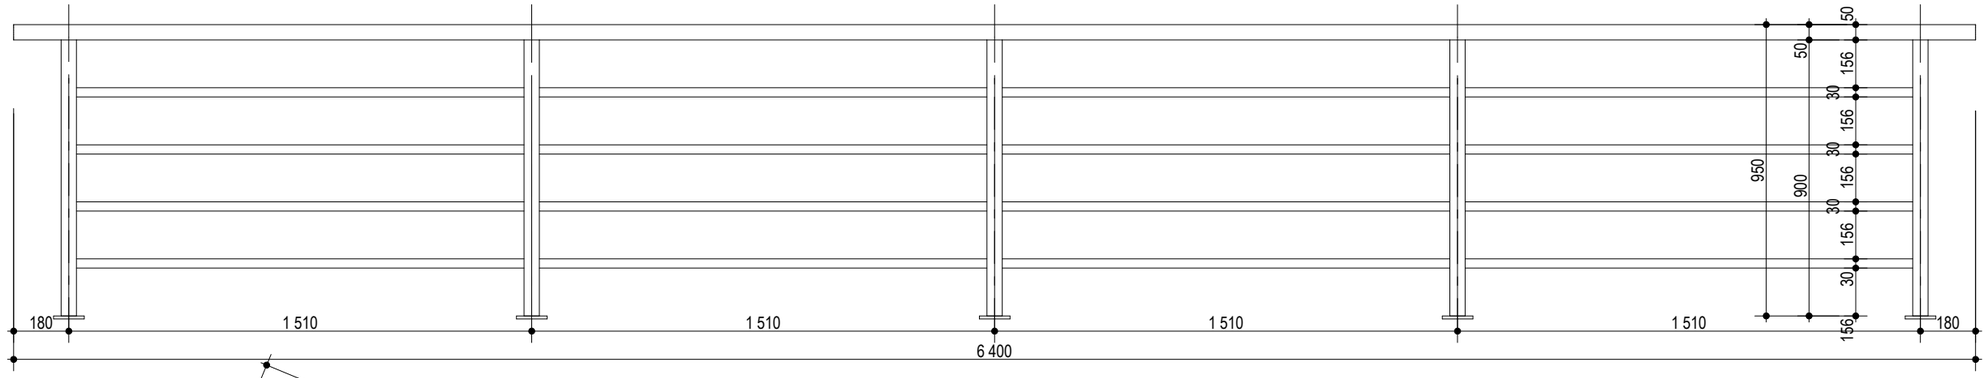

schody

H = 90 cm
L= 6,4m
szt. 2

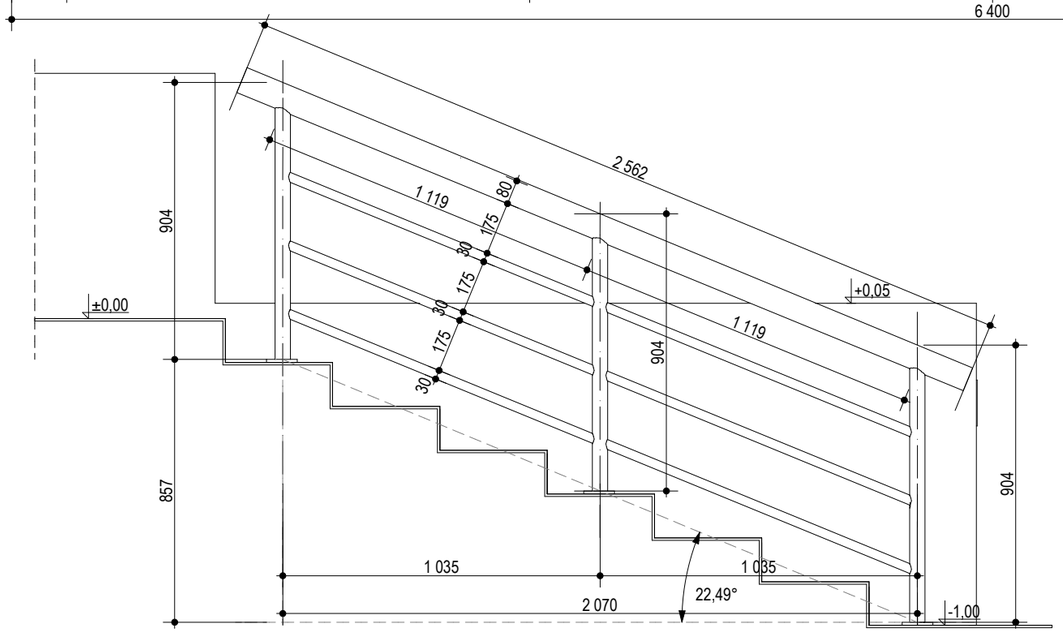

UWAGA!!!!

1. PO MONTAŻU ELEMENTY OCYNKOWAĆ (wcześniej przygotować otwory na ocynk od spodu elementów)
2. PO ZAMONTOWANIU NA BUDOWIE CAŁOŚĆ POMALOWAĆ FABĄ ANTYKOROZYJNĄ DO NAWIERZCHNI CYNKOWANYCH
3. BARIERKĘ MONTOWAĆ DO ELEMENTU BETONOWEGO O SZER. MIN, 20 CM

SKALA 1 : 20

NR RYS. Z-3.2

PROJEKTANT: mgr inż. arch. Marek WALA upr. 12/OPOKK/06

NAZWA PROJEKTU "Punkt selektywnej zbiórki odpadów komunalnych w Opolu przy ul. Przeskok 1"

NAZWA RYSUNKU SCHEMAT BALUSTRAD

INWESTOR: Zakład Komunalny w Opolu Sp. z o.o ul. Podmiejskam 69 45-754 OPOLE

LOKALIZACJA: działka nr 90 przy ul. Przeskok obręb Groszowice - gmina Opole

Projekt architektoniczno - budowlany 2021 r.

domel
inż. Iwona Dołżycka
46-073 Mechnice ul. Torowa 13A
e - mail: bp.domel@wp.pl
NIP: 753 - 139 - 16 - 00
kom: 00 48 - 601 385 303

PROJEKTOWANIE - WYKONAWSTWO