



PRZEKRÓJ POPRZECZNY KONSTRUKCYJNY
DROGA KM 0+000 - 1+818

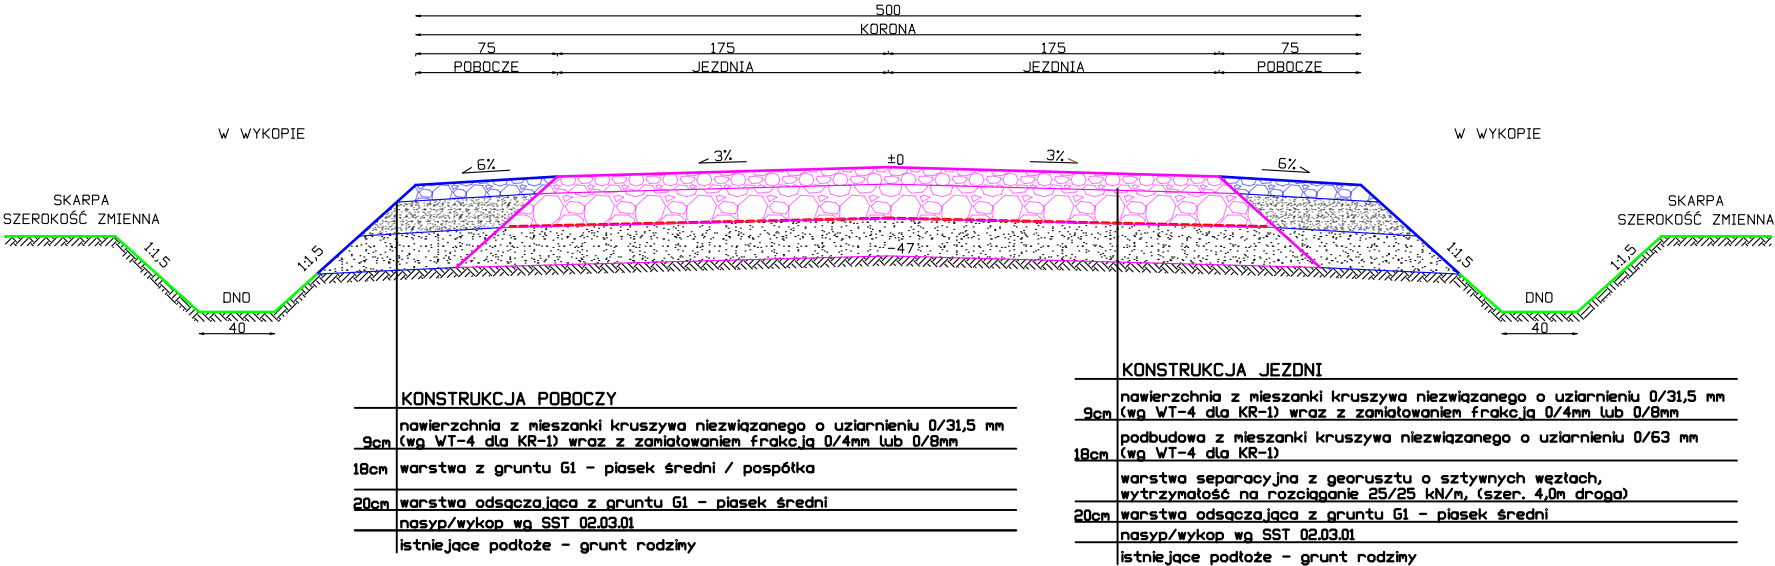


INWESTOR: NADLEŚNICTWO ŁĄCK UL. LIPOWA 4, 09-520 ŁĄCK			
NAZWA OBIEKTU BUDOWLANEGO: "PRZEBUDOWA ODCINKA DROGI LEŚNEJ NR 566 W ODDZIAŁACH 326, 327, 328 329, 330 LEŚNICTWA KORZEŃ – DŁUGOŚĆ OKOŁO 1,818KM"			
ADRES OBIEKTU BUDOWLANEGO: Powiat: PŁOCKI, Gmina: GĄBIN, Obr. ewid.: KOSZELEW dz.ew.: 271, 272, 273, 274/1, 275/1			
NAZWA RYSUNKU: PRZEKRÓJ NORMALNO - KONSTRUKCYJNY			
STANOWISKO: PROJEKTANT	IMIĘ, NAZWISKO, NR UPRAWNIEN MGR INŻ. PAULINA KARWAŃSKA-KRUSZYNA UPR.BUD. ŁOD/4744/PBD/2022 DO PROJEKTOWANIA BEZ OGRANICZEŃ W SPECJALNOŚCI INŻYNIERYJNEJ DROGOWEJ	DATA: 02.2025	PODPIS:
BRANŻA: DROGOWA	STADIUM: PROJ.	NR RYSUNKU: 3.1	SKALA: 1:40

PRZĘKRÓJ POPRZECZNY KONSTRUKCYJNY
DROGA Z MIJANKĄ

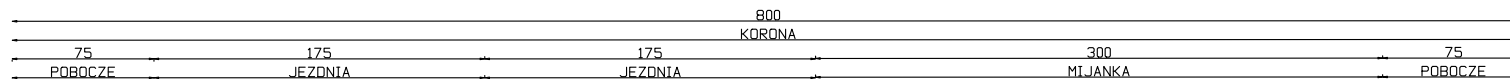

W NASYPIE

SKARPA
SZEROKOŚĆ ZMIENNA

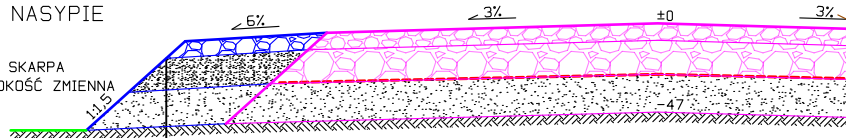


KONSTRUKCJA POBOCZY

9cm	nawierzchnia z mieszanki kruszywa niezwiązanego o uziarnieniu 0/31,5 mm (wg WT-4 dla KR-1) wraz z zaimatowaniem frakcją 0/4mm lub 0/8mm
18cm	warstwa z gruntu G1 - piasek średni / pospółka
20cm	warstwa odsączająca z gruntu G1 - piasek średni
nasyp/wykop wg SST 02.03.01	
istniejące podłoże - grunt rodzimy	

W WYKOPIE

SKARPA
SZEROKOŚĆ ZMIENNA

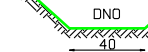

KONSTRUKCJA JEZDNI Z MIJANKĄ

9cm	nawierzchnia z mieszanki kruszywa niezwiązanego o uziarnieniu 0/31,5 mm (wg WT-4 dla KR-1) wraz z zaimatowaniem frakcją 0/4mm lub 0/8mm
18cm	podbudowa z mieszanki kruszywa niezwiązanego o uziarnieniu 0/63 mm (wg WT-4 dla KR-1)
20cm	warstwa separacyjna z georusztu o sztywnych węzłach, wytrzymałość na rozciąganie 25/25 kN/m, (szer. 7,0m droga+mijanka)
20cm	warstwa odsączająca z gruntu G1 - piasek średni
nasyp/wykop wg SST 02.03.01	
istniejące podłoże - grunt rodzimy	

INWESTOR: NADLEŚNICTWO ŁĄCK UL. LIPOWA 4, 09-520 ŁĄCK			
NAZWA OBIEKTU BUDOWLANEGO: "PRZEBUDOWA ODCINKA DROGI LEŚNEJ NR 566 W ODDZIAŁACH 326, 327, 328 329, 330 LEŚNICTWA KORZEŃ – DŁUGOŚĆ OKOŁO 1,818KM"			
ADRES OBIEKTU BUDOWLANEGO: Powiat: PŁOCKI, Gmina: GĄBIN, Obr. ewid.: KOSZELEW dz.ew.: 271, 272, 273, 274/1, 275/1			
NAZWA RYSUNKU: PRZĘKRÓJ NORMALNO - KONSTRUKCYJNY Z MIJANKĄ			
STANOWISKO: PROJEKTANT	IMIĘ, NAZWISKO, NR UPRAWNIEN MGR INŻ. PAULINA KARWAŃSKA-KRUSZYNA UPR.BUD. ŁOD/4744/PBD/2022 DO PROJEKTOWANIA BEZ OGRANICZEŃ W SPECJALNOŚCI INŻYNIERYJNEJ DROGOWEJ	DATA: 02.2025	PODPIS:
BRANŻA: DROGOWA	STADIUM: PROJ.	NR RYSUNKU: 3.2	SKALA: 1:40