


ELEWACJA
TYLNA

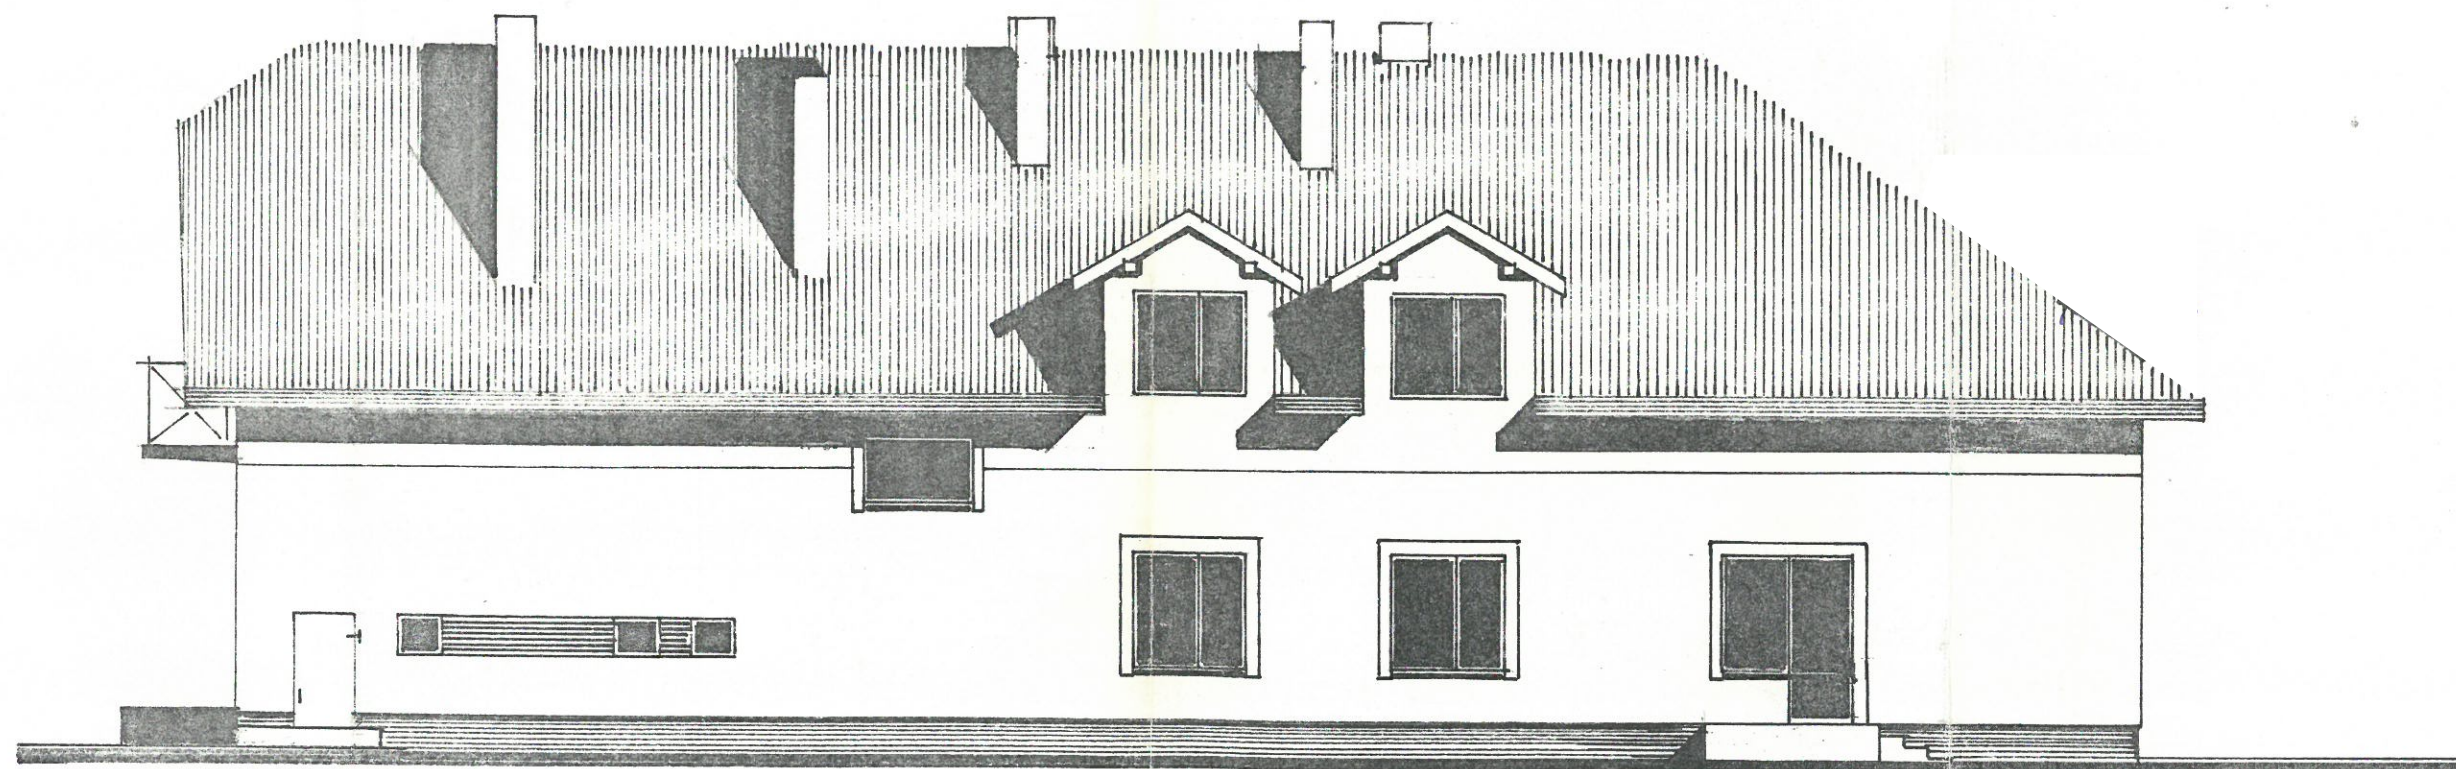

Inż. WACŁAW ŻAK
Jarosław, ul. Ponikwskiego 21/8
upr. pro. UW. Przemysł
Dec. UAN/VII/8336/28/85