



ELEWACJA ZACHODNIA

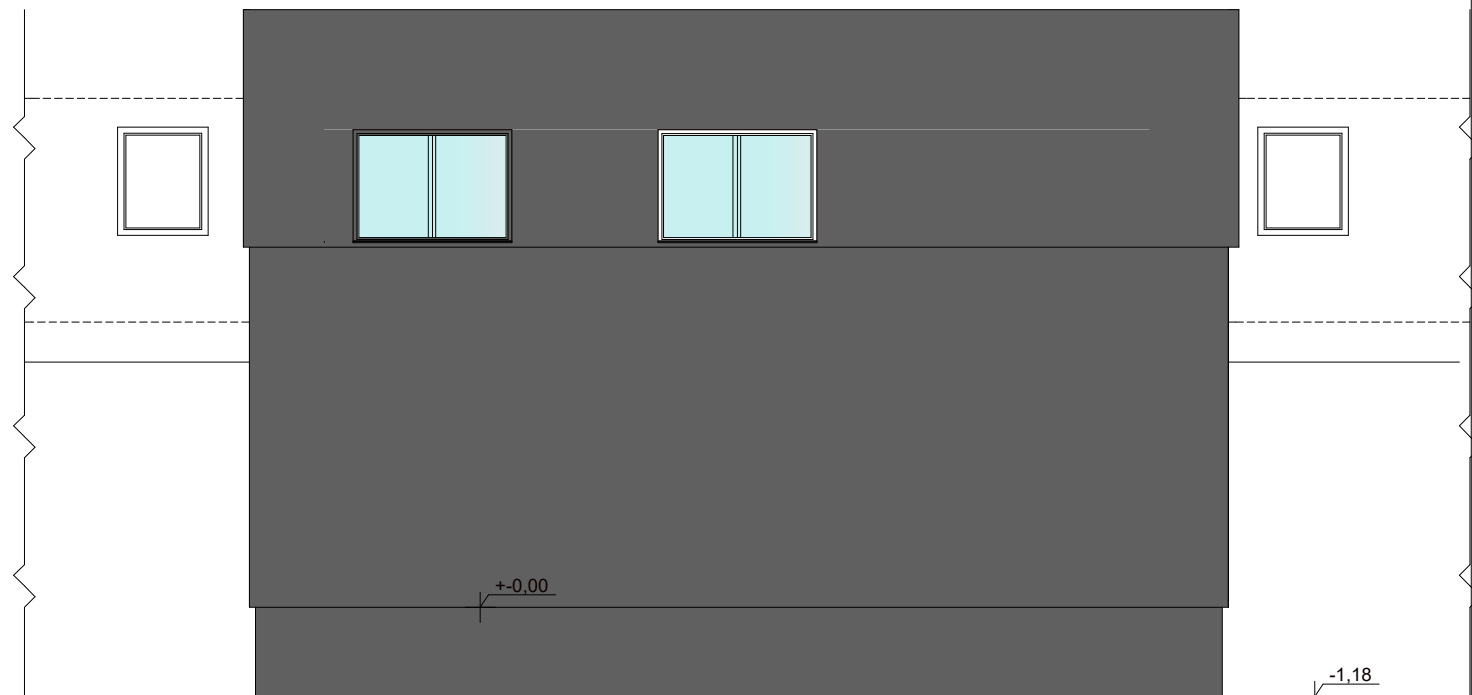

ELEWACJA PÓŁNOCNA

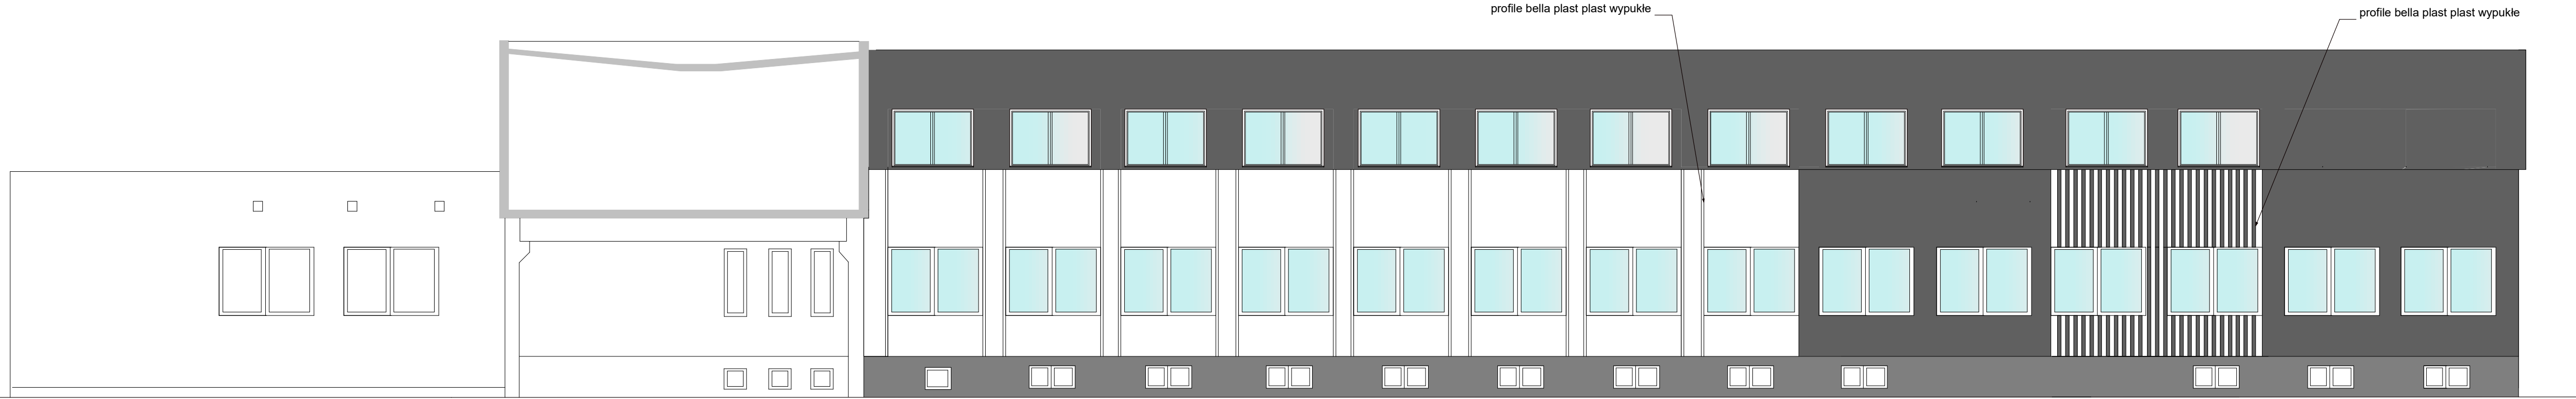

ELEWACJA WSCHODNIA

LEGENDA:

- tynek cienkowarstwowy, silikonowy, malowany 2-krotnie farbą silikonową, kolor RAL 9010
- tynek cienkowarstwowy, silikonowy, malowany 2-krotnie farbą silikonową, kolor RAL 7037
- obróbki blacharskie kolor RAL 7037
- stolarka okienna i drzwiowa PCV kolor RAL 9010

ELEWACJE BUDYNKU B		
1:100		
INWESTOR:	CENTRUM ONKOLOGII W BYDGOSZCZY SZPITAL im. prof. F. ŁUKASZCZYKA UL. ROMANOWSKIEJ 2 85-796 BYDGOSZCZ	
TEMAT:	NADBUDOWA I PRZEBUDOWA BUDYNKU "B" LOGISTYKI I TRAFOSTACJI O JEDNĄ KONDYGNACJĘ Z PRZEZNACZENIEM NA POMIESZCZENIA BIUROWE ul. IZABELI ROMANOWSKIEJ 1, Bydgoszcz (dz. nr 5 OBR.247)	
PROJEKTANT	mgr inż. arch. I. Miodzikowska-Gill IP-OKK-IARP-92/2019	
SPRAWDZAJĄCY	mgr inż. arch. Jacek Opatowicz BL-POKOK/22/204	
BRANZA	ARCHITEKTURA	FAZA BUDOWLANY
DATA	SKALA	NR RYSUNKU
5.04.2024	1:100	10