


R-1.3b (Rozdzielnica w całości realizowana w etapie 2.3)

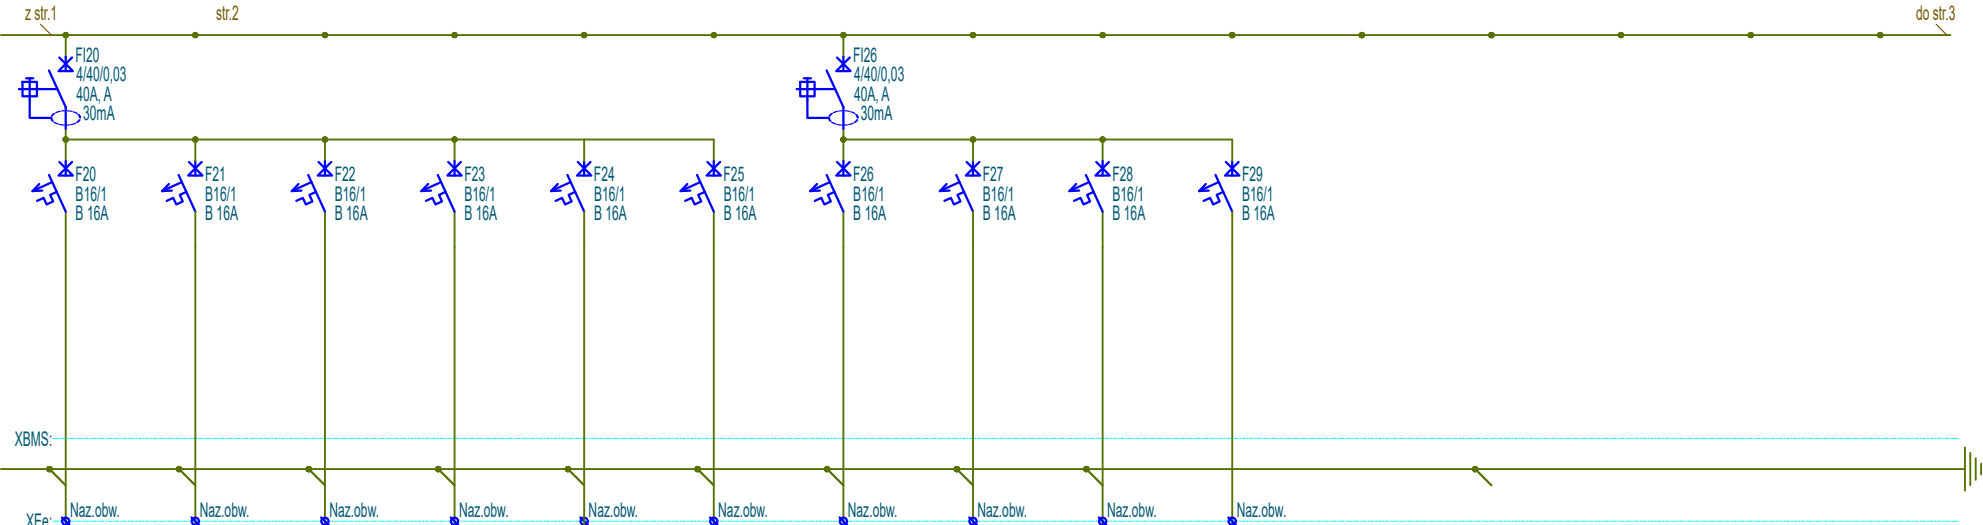

F20	F21	F22	F23	F24	F25	F26	F27	F28	F29
Gniazda DATA	Gniazda DATA	Gniazda DATA	Gniazda DATA	Gniazda DATA	Gniazda DATA	Gniazda DATA	Rezerwa	Rezerwa	Rezerwa
N2XH	N2XH	N2XH	N2XH	N2XH	N2XH	N2XH			
3x2,5mm²	3x2,5mm²	3x2,5mm²	3x2,5mm²	3x2,5mm²	3x2,5mm²	3x2,5mm²			
1,60kW	1,00kW	1,00kW	1,00kW	1,00kW	0,80kW	0,80kW			



PAS
PROJEKT

PAS PROJEKT SPÓŁKA Z O.O.
ul. Plantowa 5;
05-830 Nadarzyn
TEL. (022) 739-90-25
www.pasprojekt.com

Inwestor	Biblioteka Narodowa al. Niepodległości 213; 02-086 Warszawa		Imię i Nazwisko	Nr upr.	Podpis	Stadium
		Projektował	inż. Paweł Stefaniuk	MAZ/0414/PWOE/05		P.W
Obiekt	"MODERNIZACJA I ARANŻACJA WNĘTRZ PAŁACU KRASIŃSKICH (PAŁAC RZECZYPOSPOLITEJ) PRZY PLACU KRASIŃSKICH 3/5 W WARSZAWIE"	Współpraca				Skala
		Sprawdził				1:-
Adres	Plac Krasińskich 3/5 ;00-207 Warszawa		Numer archiwalny			2
Nazwa rysunku	Schemat rozdzielnicy R-1.3b	Strona	Nr rys.		Branża	Data
		2z3	PAS-120-PW-IE-R-1.3b-SCH-05 E II 2.3		Elektryczna	06.2022