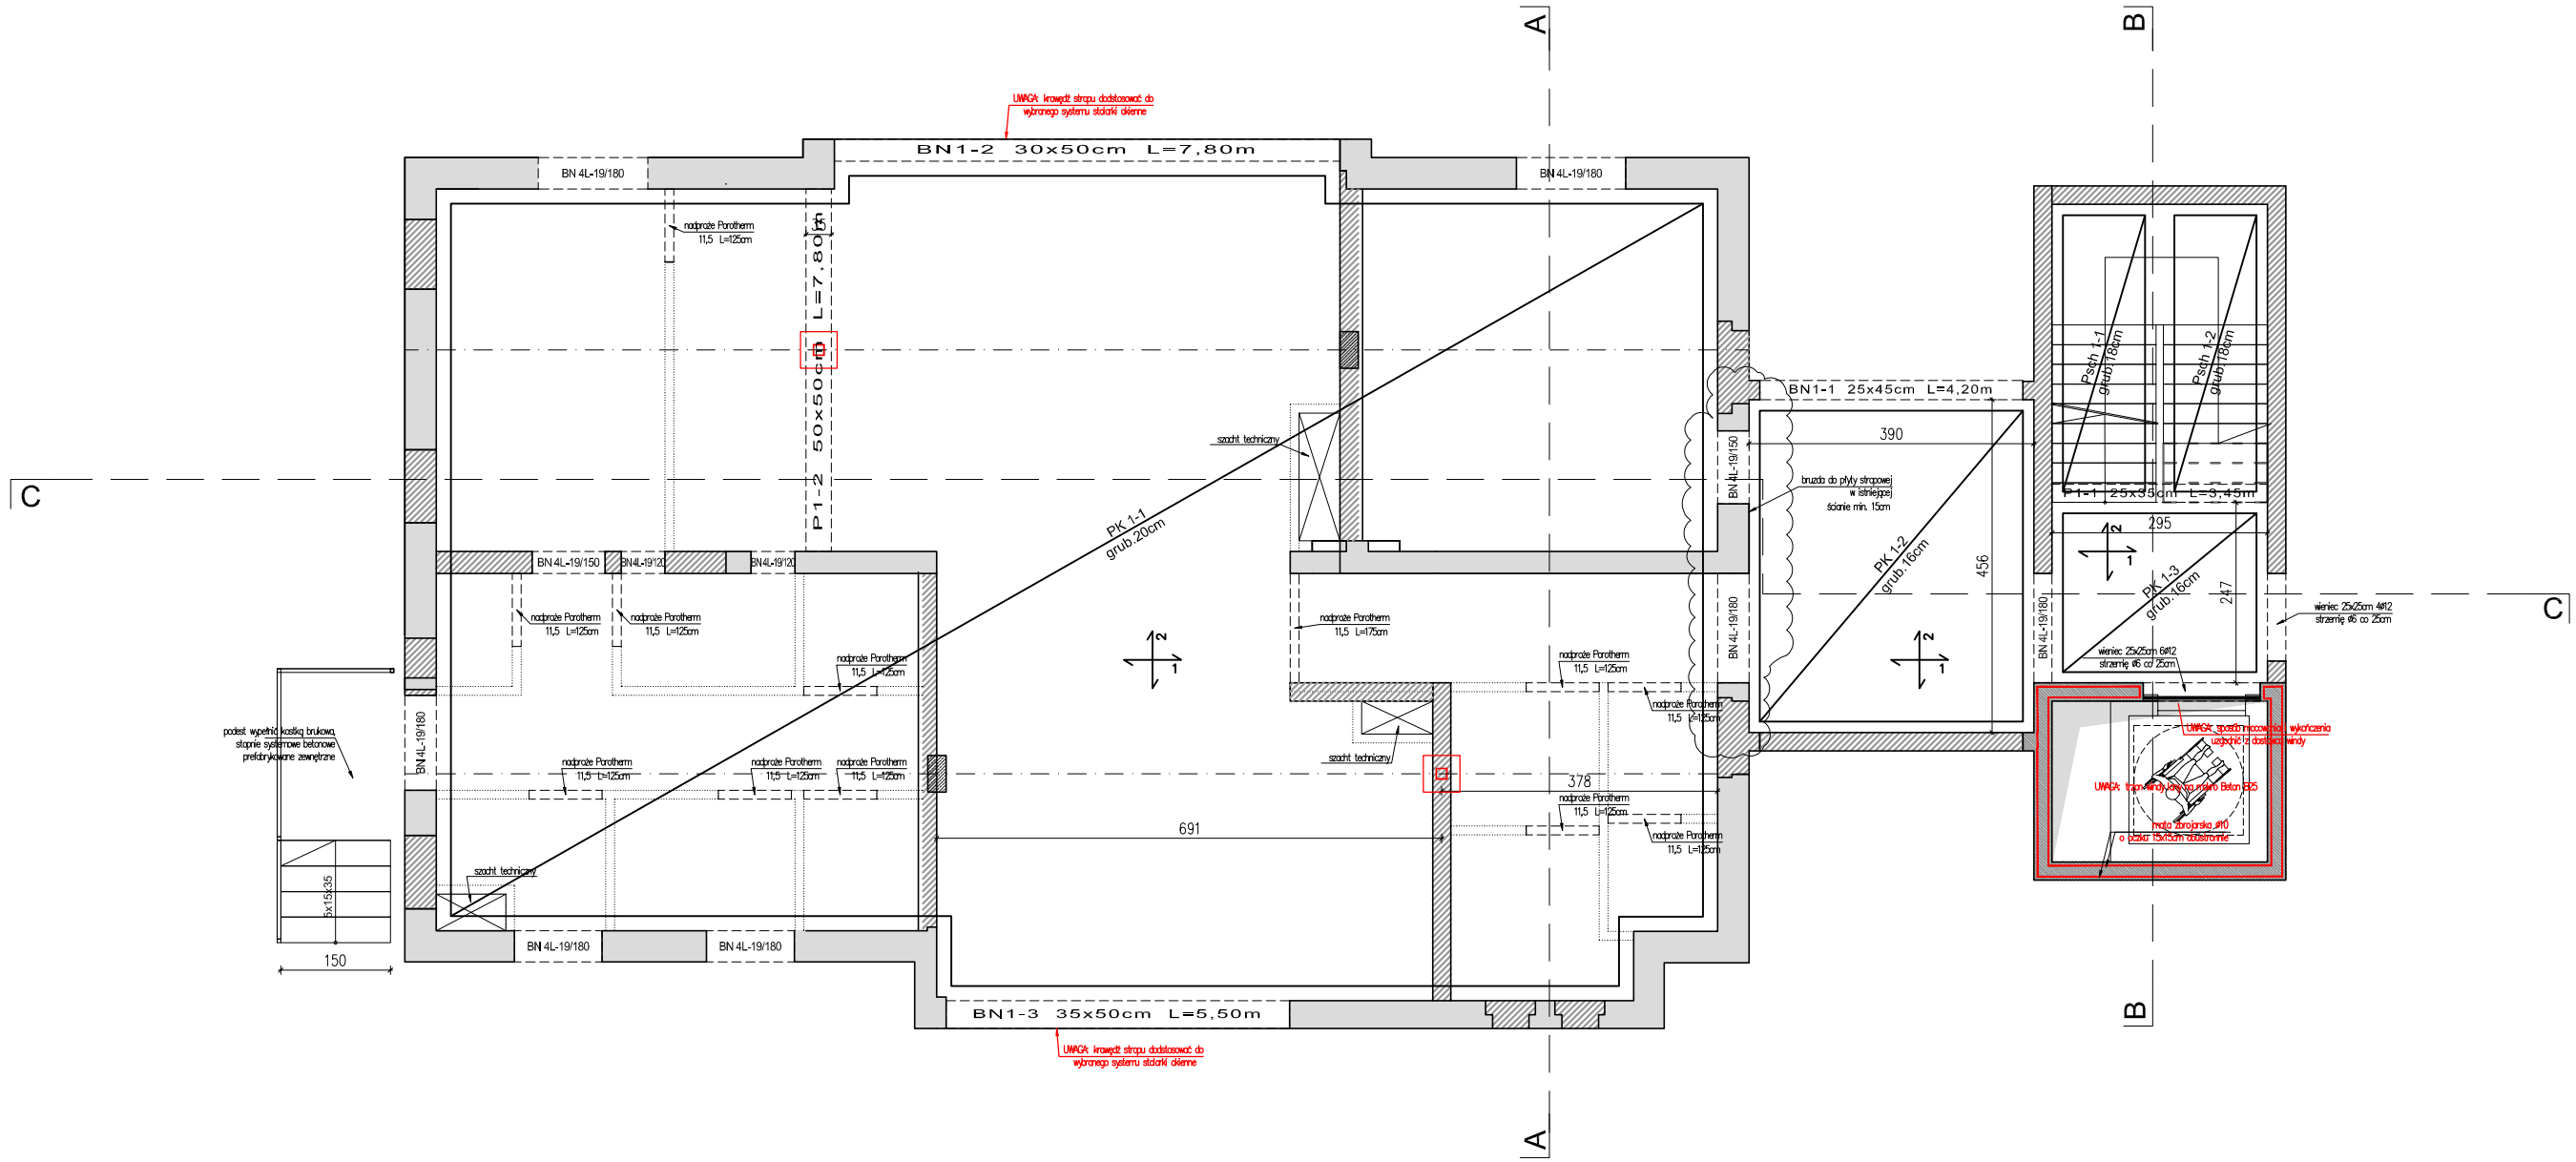

UWAGA

1. Beton B–25 (C20/25),
2. Stal A–IIIN (RB500)
3. Płyta stropowa monolityczna zbrojony wg obliczeń
4. Wieniec obwodowy na ścianach grub. 25cm zbrojony prętami 4ø12, strzemię ø6 co 25cm
5. Podciągi (wg obliczeń) połączone z wieńcem obwodowym i słupami (rdzeniami)
6. Zakłady prętów zbrojeniowych 40d średnic pręta
7. Belki nadprożowe typu L–19 i Porotherm 11,5 (prefabrykowane) ułożyć wg wytycznych wysokościowych zawartych w części architektonicznej
8. Ścianę należy połączyć z słupami (rdzeniami) na tzw. strzępia z przesunięciem 0,5 pustaka ściennego
9. Minimalne podparcie belek żelbetowych 25cm zaleca się większe podparcie
10. Minimalne podparcie belek nadprożowych typu L–19 wynosi 9cm
11. Minimalne podparcie belek nadprożowych typu Porotherm wynosi 12,5cm
12. Rysunki rozpatrywać łącznie z częścią obliczeniową i architektoniczną oraz instalacyjną

TG PROJEKT Tomasz Gasiak
42-287 Lubsza Śląska, ul. Lompy 25
NIP 575-17-30-724 , IDS 241926311
e-mail: tgprojekt@op.pl
tel. 6 0 0 0 4 7 8 8 2

TEMAT
PROJEKT REWITALIZACJI TERENU I BUDYNKU PO BYŁYM PGR W MIEŚCIE WOŹNIKI WRAZ Z INFRASTRUKTURA TOWARZYSZĄCĄ

ADRES INWESTYCJI
UL. DWORCOWA
42-289 WOŹNIKI
DZ. NR 358/36, 357/36, 328/36

INWESTOR
GMINA WOŹNIKI
UL. RYNEK 11
42-289 WOŹNIKI

TYTUŁ RYSUNKU
STROP NAD PARTEREM, BELKI, PODCIĄGI

ZESPÓŁ AUTORSKI	IMIĘ I NAZWISKO	NR UPR.	
PROJEKTOWAŁ	mgr inż. bud Tomasz Gasiak	SLK/5397/PWOK/14	
PROJEKTOWAŁ			
OPRACOWAŁA			

BRANŻA	SKALA / PODZIAŁKA	FAZA
KONSTR.	1:100 / A3	PROJ. TECHNICZNY
OPRACOWANIO PRZY POMOCY PROGRAMU ZWCAD 2011	DATA GRUDZIEŃ 2022	NR RYS. K_03

Opracowanie chronione prawnie Ustawa o Prawie Autorskim i Prawach Pokrewnych Dz.U. nr 24/1994