


MATERIAŁY I KOLORYSTYKA ELEWACJI

MATERIAŁ/ TYP	KOLOR
kamień elewacyjny	naturalny
deskowanie	naturalny
elementy drewniane ozdobne	naturalny
blachodachówka gontopodobna	czarny
obróbki blacharskie	ciemny grafit
balustrada szklana	szkło przeźierne

korn & szlachetowski & szatko
ARCHITEKCI

34-500 Zakopane, ul. Mrowce 26a
34-400 Nowy Targ, ul. Grel 60f
biuro@architekci-zakopane.pl,
www.architekci-zakopane.pl

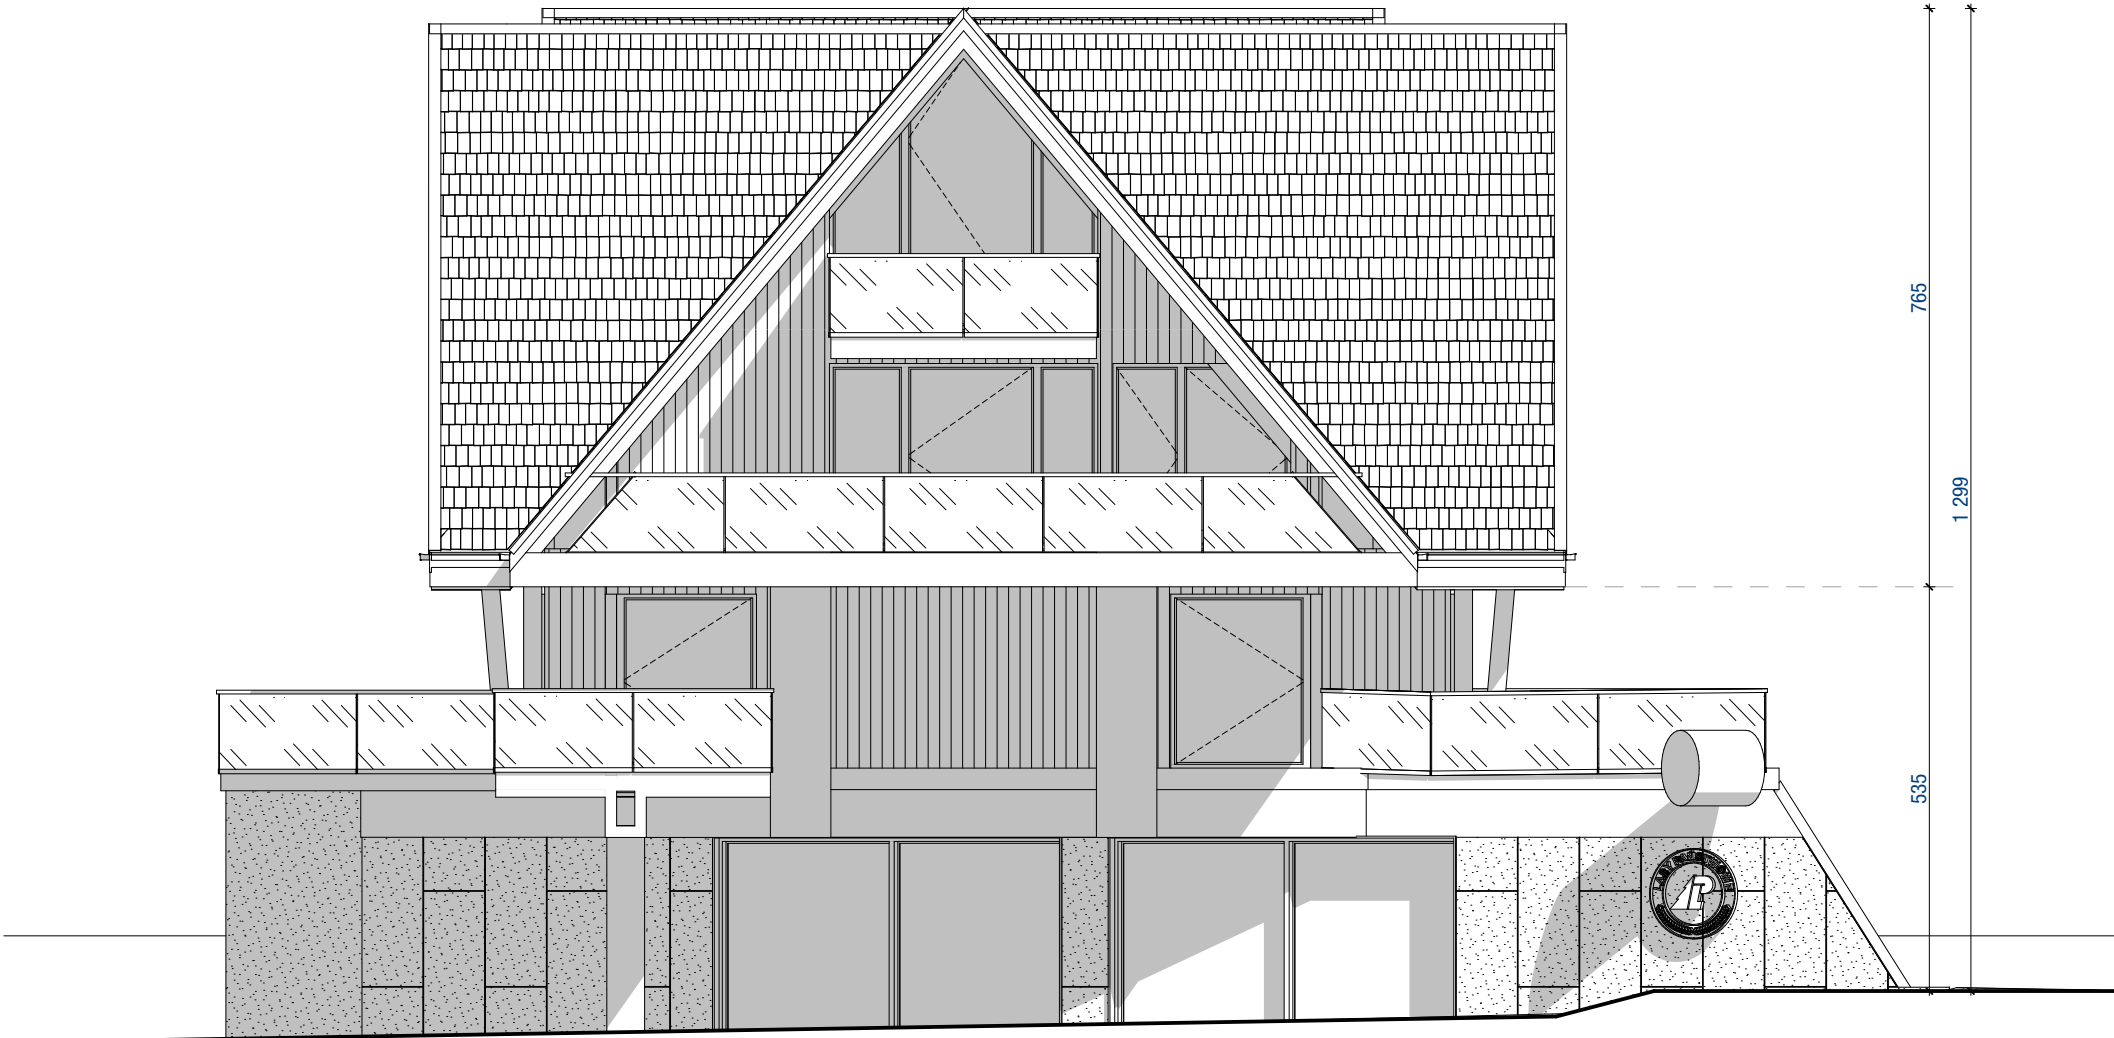

HOTEL "LEŚNIK"
Elewacja południowa
Skala 1:100,
1:200

