



Schemat odwodnienia liniowego

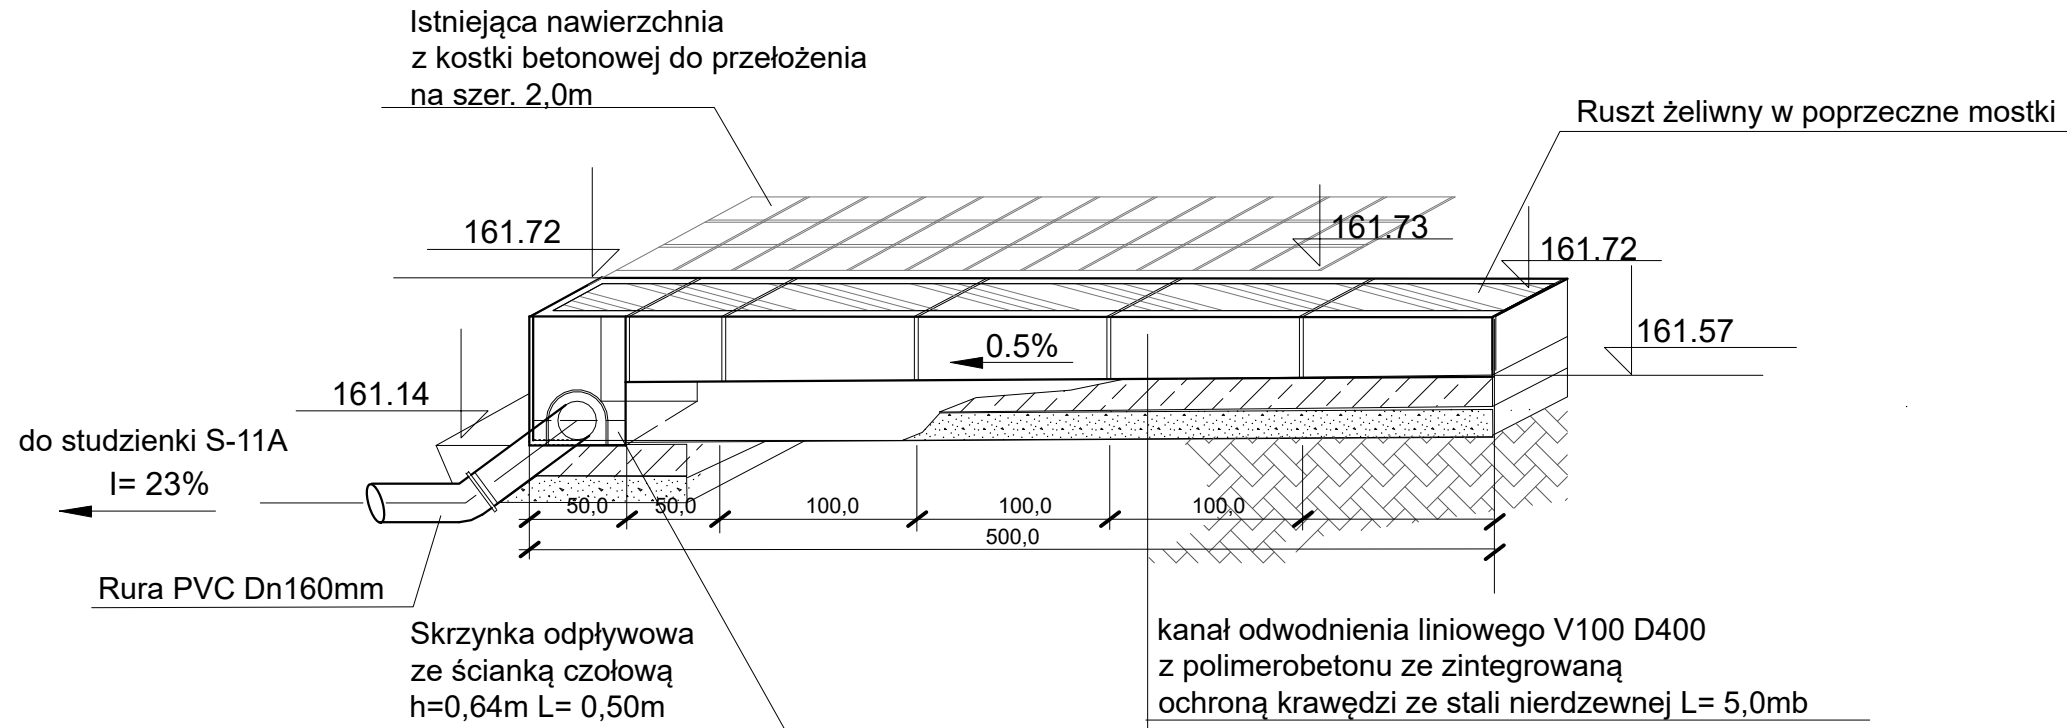

kanal odwodnienia liniowego V100 D400
z polimerobetonu ze zintegrowaną
ochroną krawędzi ze stali nierdzewnej L= 5,0mb

podbudowa z betonu C20/25 w-wa 20cm

warstwa odsączająca z piasku
wg PN-B-11113:1996
zagęszczona do $l_s=0,98-1,0$ w-wa 10cm

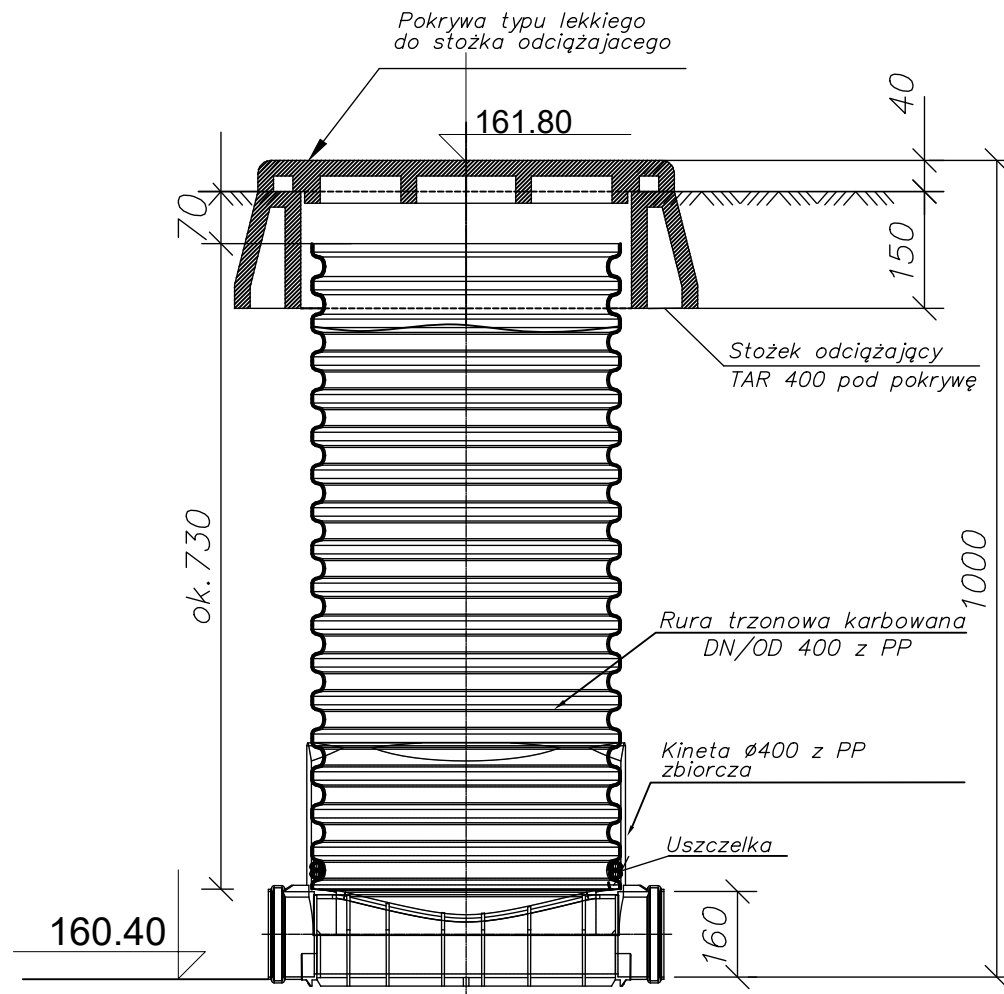

Studzienka kanalizacyjna S-11A
- schemat -

DOKUMENTACJA PROJEKTOWA
SIERPIEŃ 2021R

46 -073 Mechnice,
ul. Torowa 13a
e-mail: bp.domel@wp.pl
inż. Iwona Dolżycka
kom: 00 48 - 601 385 303

PROJEKTOWANIE - WYKONANSTWO