


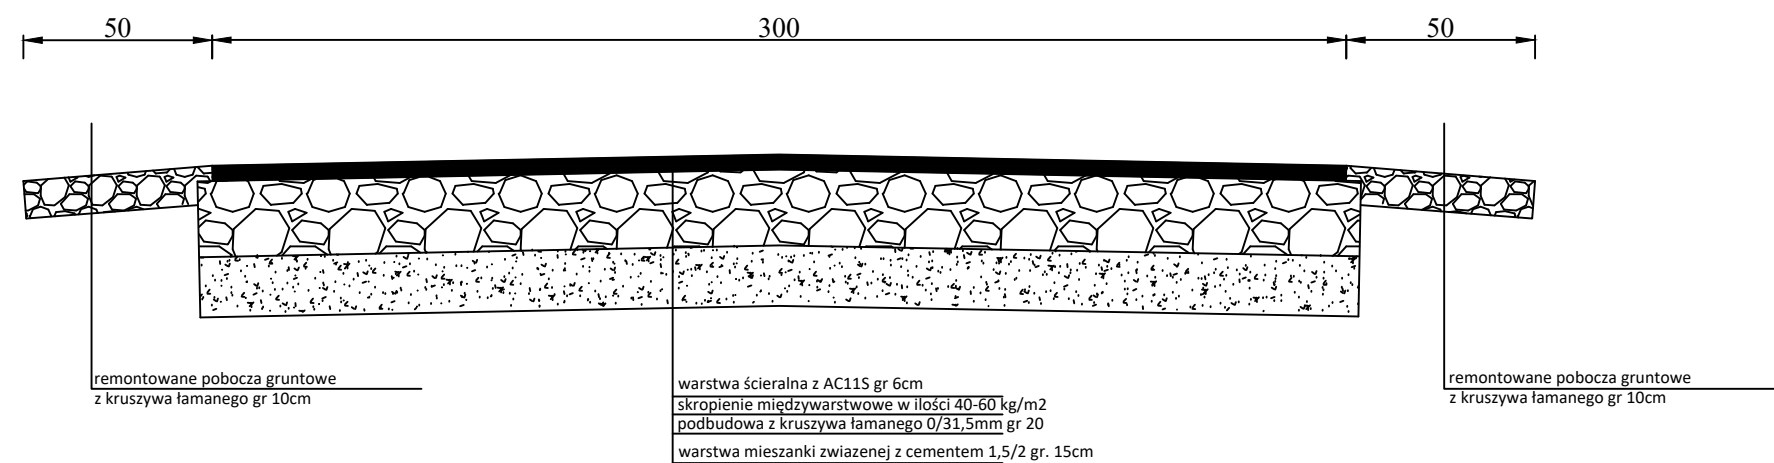

Przekroje konstrukcyjne
od km 0+000 do km 0+614



		a-via Adam Ozimina ul. Dębowa 5a 55-120 Oborniki Śląskie		tel. 602470302 NIP. 916-161-86-88	
Inwestor:			Gmina Oborniki Śląskie ul. Trzebnicka 1 55-120 Oborniki Śl.		
Inwestycja:					
Remont drogi gminnej ul. Dębowa w miejscowości Uraz Gmina Oborniki Śl.					
Temat rysunku:		Przekroje konstrukcyjne			
Lokalizacja: 679, 957, 698, 700, 844 AM-1 obr Uraz (0004) Gmina Oborniki Śląskie (022001-5)					
Branża:		Drogi		Studium: Projekt budowlany	
Zespół projektowy			Uprawnienia		Podpis
Projektował:			mgr inż. Adam Ozimina		DOŚ/0345/PBD/17
Skala:		1:20		Data:	
				Sierpień 2022r.	
				Nr rysunku	
				3	