


PROGRAM ESTETYZACJI MIASTA KĘDZIERZYN-KOŹLE
MAPA STREFY STAROMIEJSKIEJ KOŹLE

ZAŁĄCZNIK NR 1
CZĘŚĆ 1/2

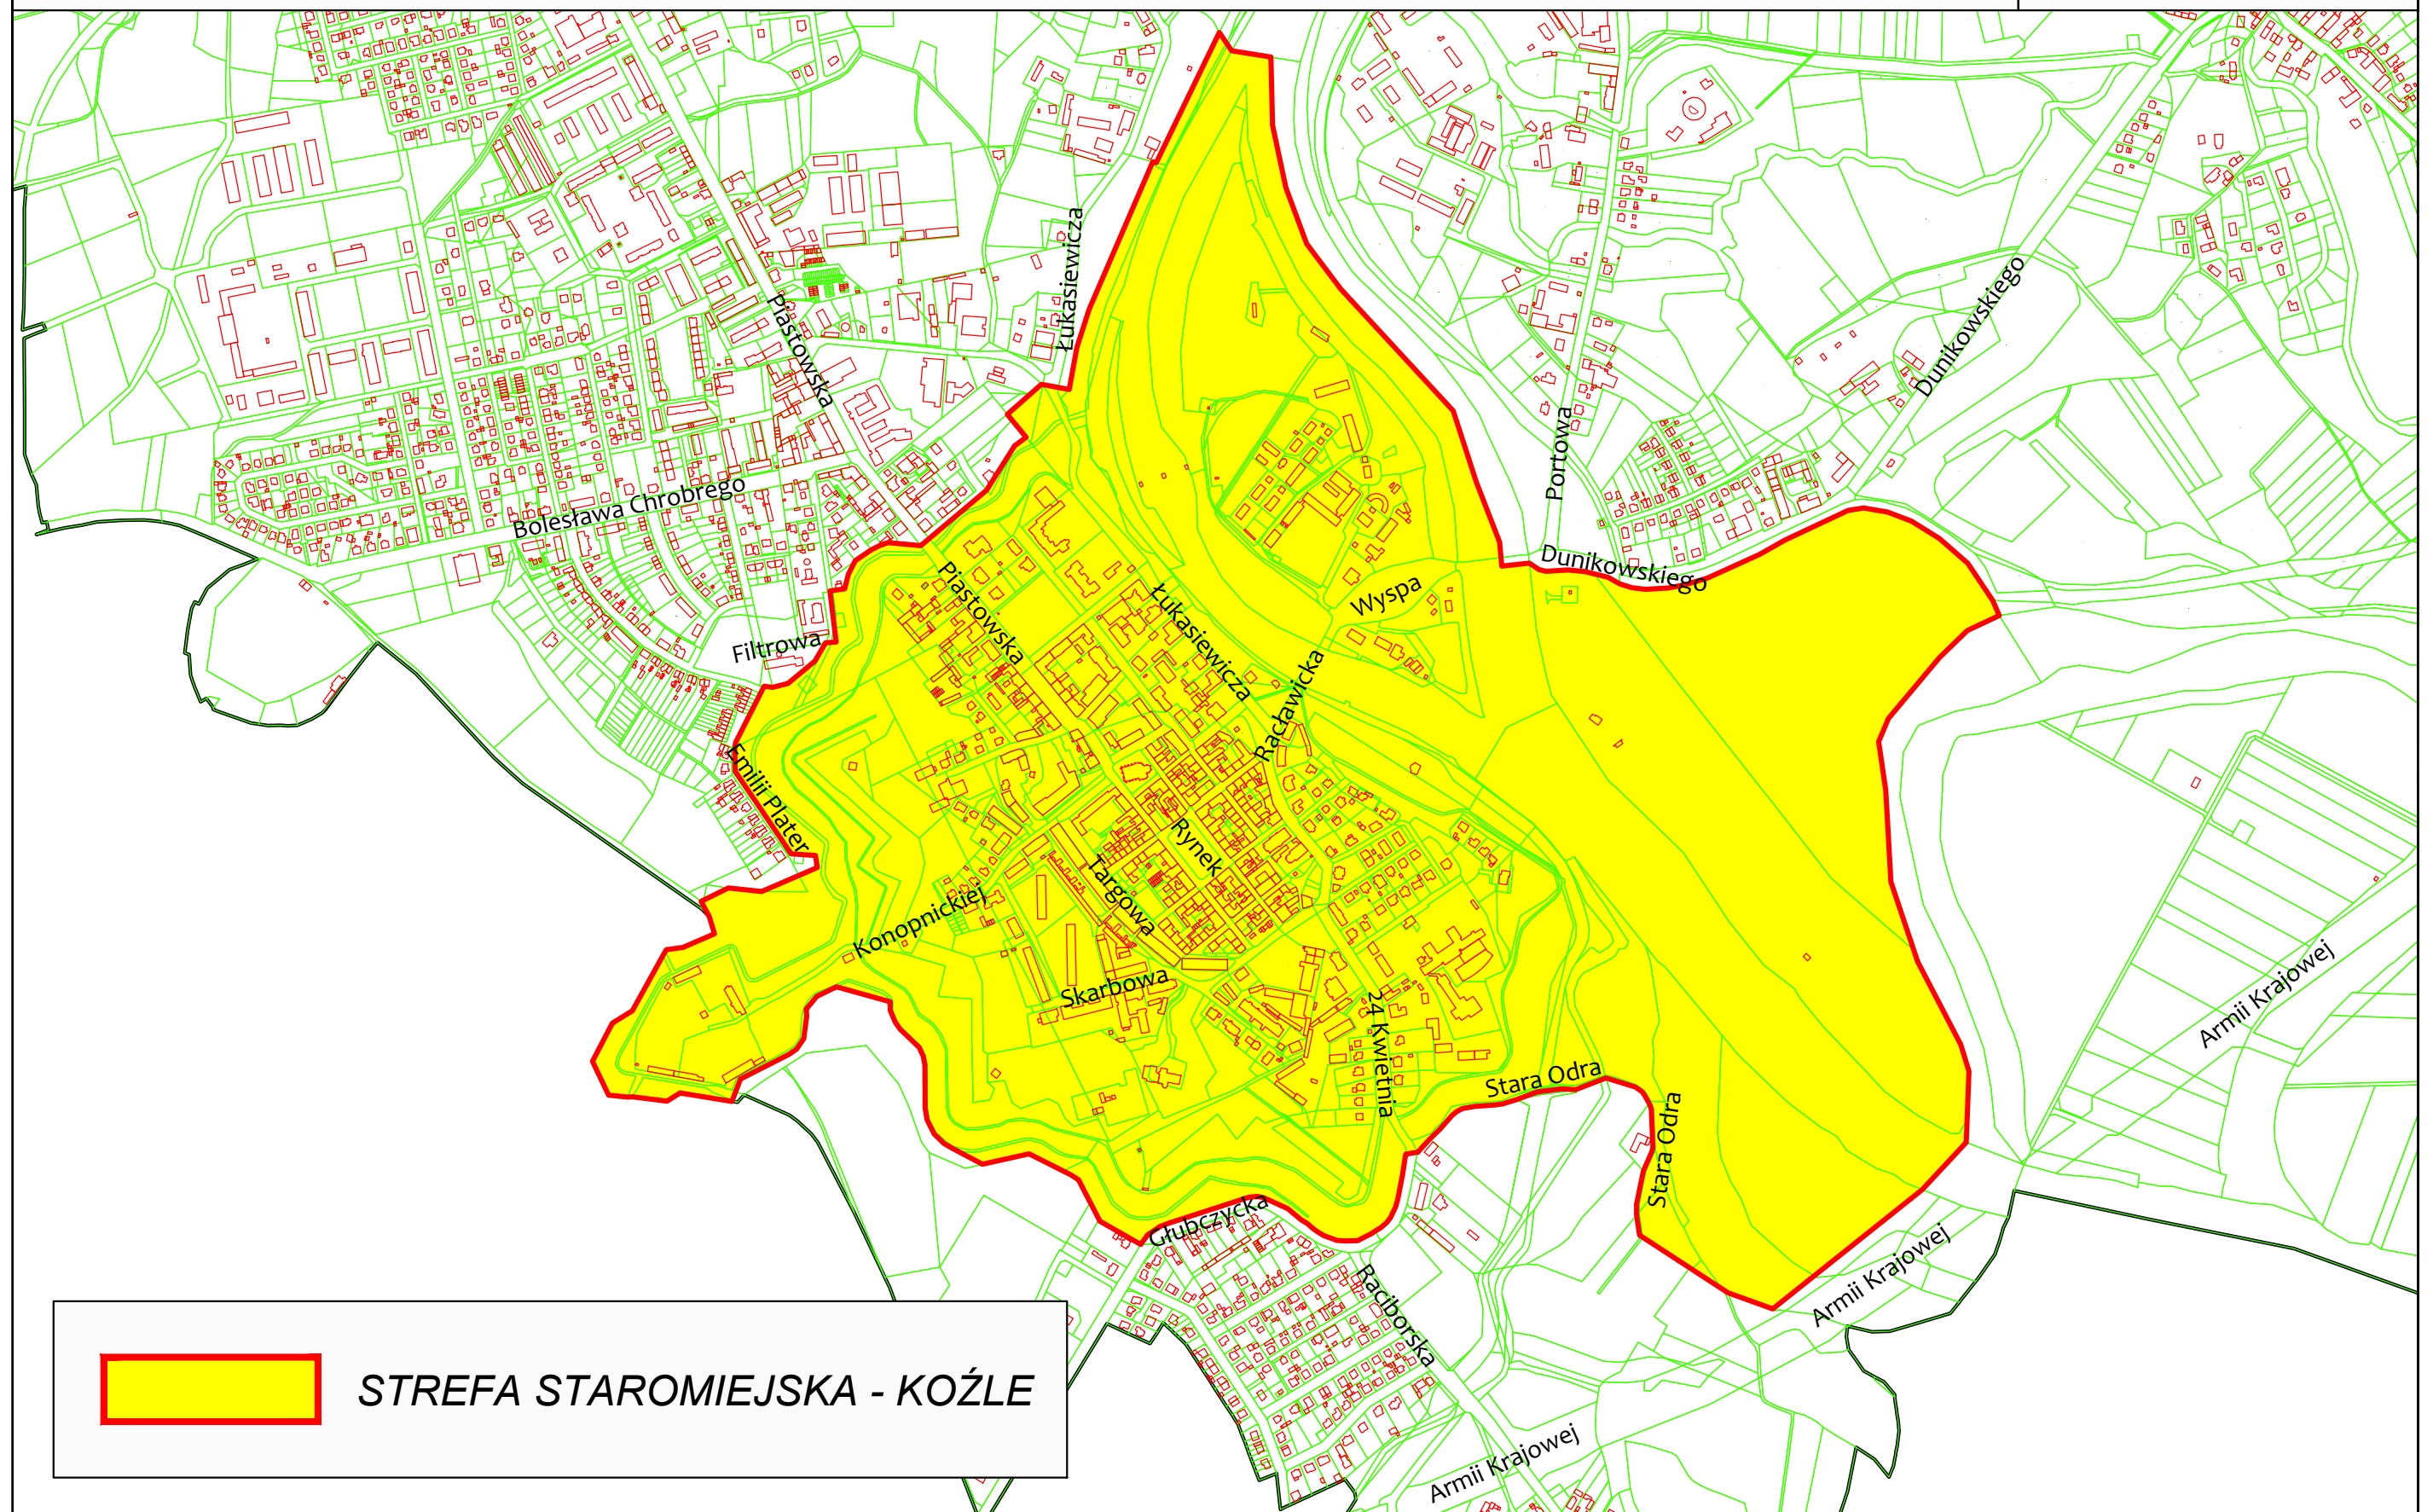

PROGRAM ESTETYZACJI MIASTA KĘDZIERZYN-KOŹŁE
MAPA STREFY STAROMIEJSKIEJ SŁAWIĘCICE

ZAŁĄCZNIK NR 1
CZĘŚĆ 2/2

