


# Schemat wykonania bramy

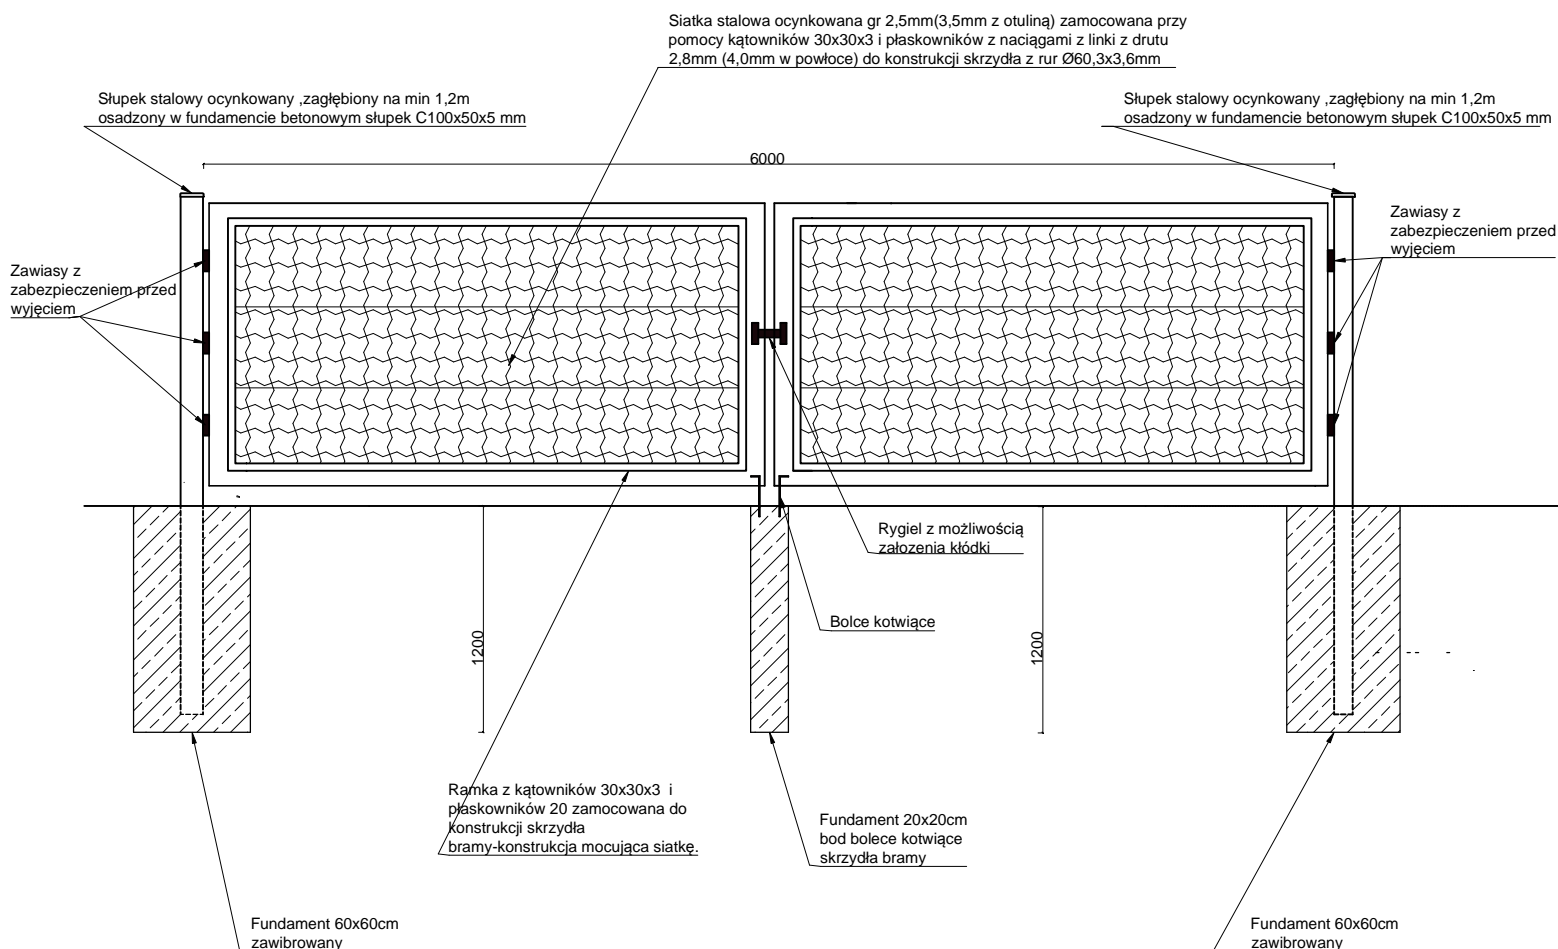

**UWAGA: BETON PODCZAS WYLEWANIA FUNDAMENTÓW MUSI BYĆ ZAWIBROWANY!!**

**UWAGA: W ZESTAWIENIACH MATERIAŁÓW PODANO ILOŚCI DLA WYKONANIA 1 BRAMY. W OGRODZENIU NALEŻY WYKONAĆ 3 BRAMY W MIEJSCACH WSKAZANYCH PRZEZ INWESTORA.**

ZESTAWIENIE MATERIAŁÓW KONSTRUKCJI BRAMY-1szt.				
Lp	Rodzaj materiału	j.m.	ilość [m]	Razem [kg]
1	C100x50x5	kg/m	10,6	59,36
2	Rura 60,3x3,6	kg/m	5,03	18
3	Kątownik 30x30x3	kg/m	1,36	18
4	Płaskownik 20x3	kg/m	0,47	18
5	Razem:			182,84
POZOSTAŁE MATERIAŁY BRAMY-1szt.				
Lp	Rodzaj materiału	j.m.	ilość [m]	
1	Siatka ocynk. powł.	m²	7,25	
2	Linka naciągowa	mb	10,8	
3	Zawiasy z zabezpieczeniem	szt.	6	
4	Bolce kotwiące	szt.	2	
5	Rygiel z kłódką+10kluczy	szt.	1	
6	Beton C20/25	m³	0,912	

BUDOWA OGRODZENIA W OŚRODKU HODOWLI ŻUBRÓW			
Lokalizacja:	Leśnictwo:	Powiat:	Województwo: małopolskie
Część:	Dokumentacja techniczna		Skala 1:40,
Nazwa rysunku:	Szczegół wykonania bramy		Nr rysunku: 2
Opracował:	mgr inż. Maciej Nowak Upr.nr DOŚ/BO/0070/10		Data opracowania: Luty 2021
Sprawił:			