



EKSPOZYCJA NA ŚCIANACH
SALA 0.21

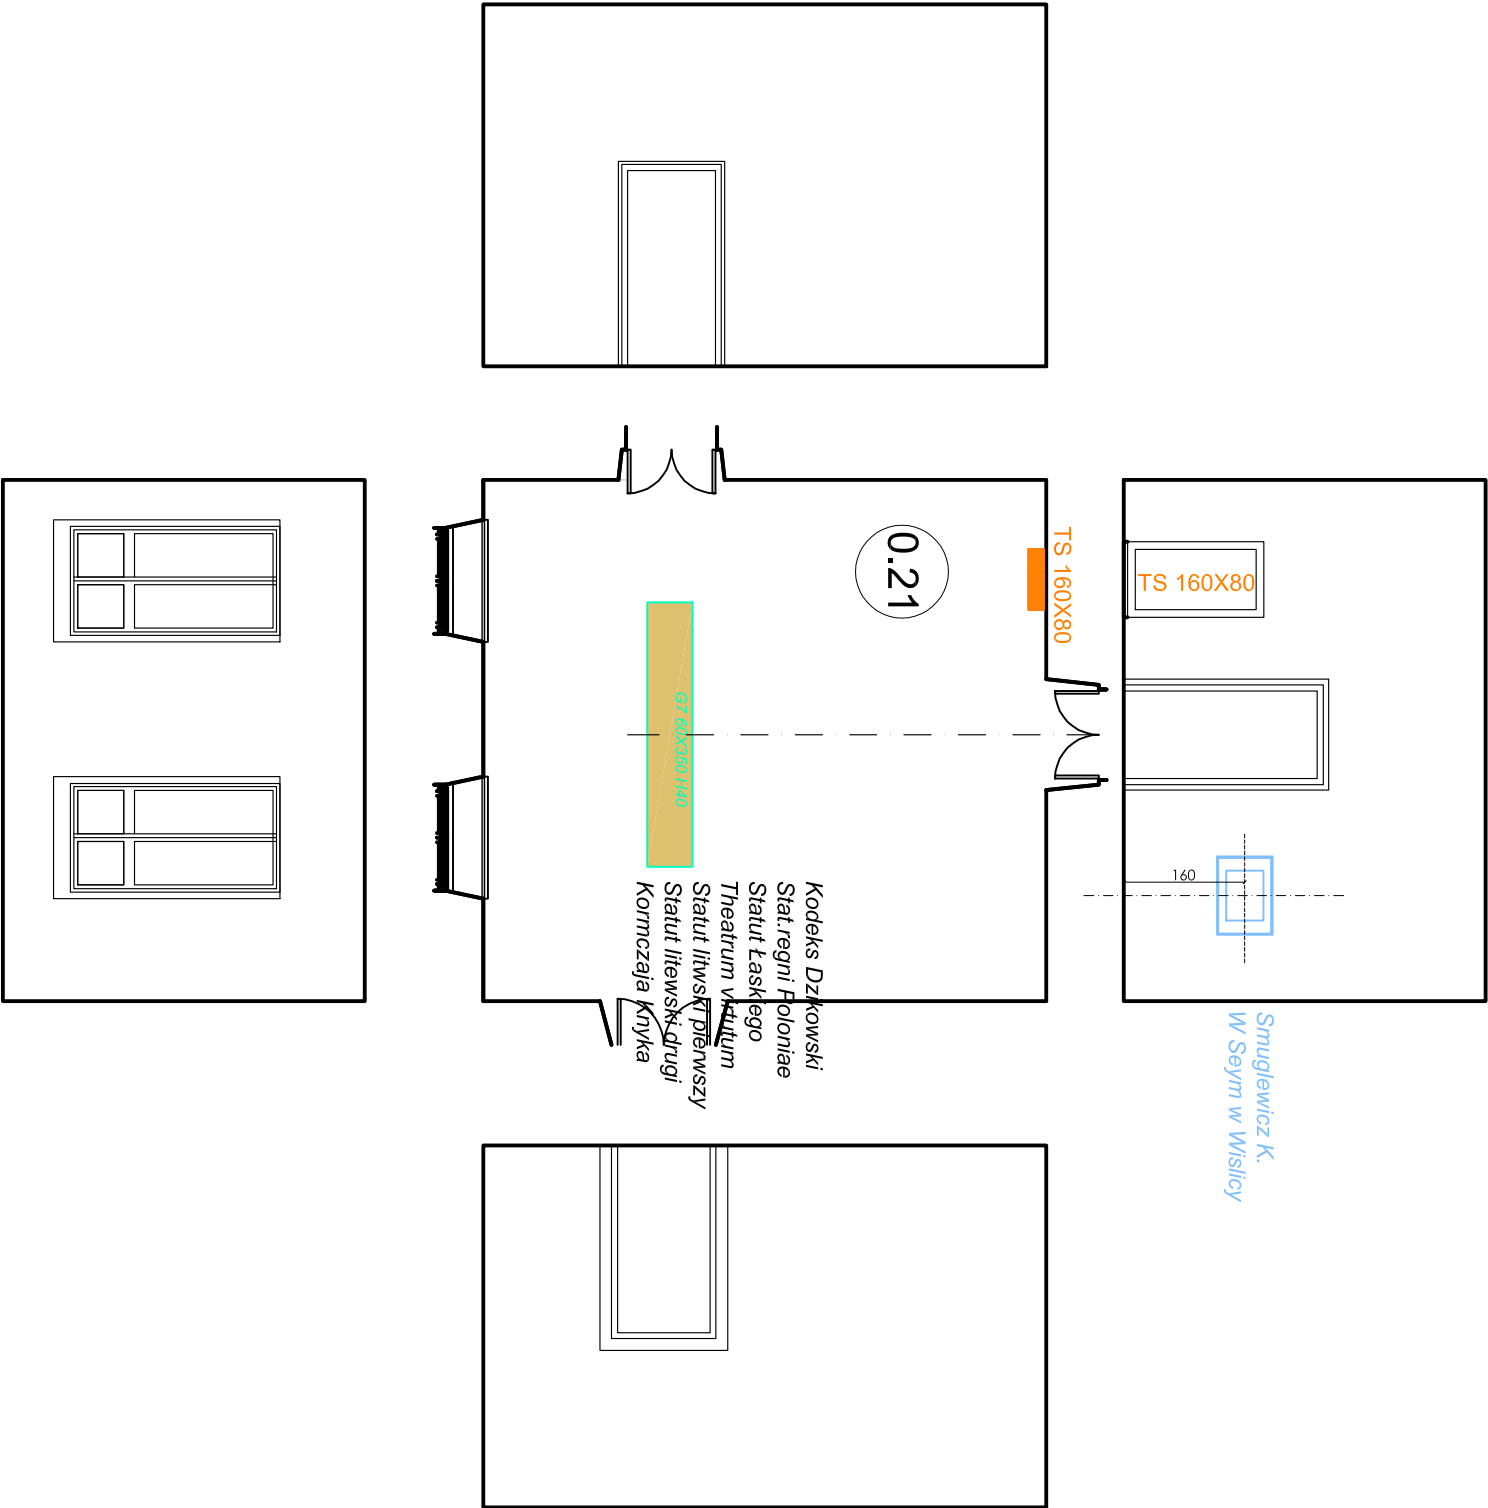

UWAGI				
WYKONAWCA				
<div><div></div><div><div>Grupa AV S.A.</div><div>ul. Mokotowska 8</div><div>03-216 Warszawa</div><div>tel. +48 22 213 86 39</div><div>tel. +48 22 213 86 39</div><div>tel. +48 22 213 86 39</div><div>e-mail: biuro@grupaav.pl</div></div></div>				
PROJEKT				
ARANŻACJA WNETRZ PALACU WRAZ Z WYPOSAŻENIEM SAL EDUKACYJNYCH, MIESZCZĄCYCH SIĘ W POMIESZCZENIACH PALACU KRASIŃSKICH (PALACU RZECZYPOSLITEN) PRZY PLACU KRASIŃSKICH 3/5 W WARSZAWIE W RAMACH REALIZACJI PROJEKTU PN.: „MODERNIZACJA I ARANŻACJA WNETRZ PALACU KRASIŃSKICH (PALACU RZECZYPOSLITEN) PRZY PLACU KRASIŃSKICH 3/5 W WARSZAWIE” DOFINANSOWANEGO ZE ŚRODKÓW MECHANIZMU FINANSOWEGO EUROPEJSKIEGO OBSZARU GOSPODARSTWA (NMF EOG) 2014-2021 I BUDŻETU PAŃSTWA				
INWESTOR				
Biblioteka Narodowa w Warszawie Al. Niepodległości 213 02-086 Warszawa				
OBIEKT				
Pałac Krasińskich (Pałac Rzeczypospolitej) Plac Krasińskich 3/5 00-207 Warszawa				
BRANŻA		AR		
ARANŻACJA		AR		
IMIĘ I NAZWISKO		NR. UPRAWNIENI		PODPIS
PROJEKTOWAŁ		arch. DOMINIK BUDYŃ		
PROJEKTOWAŁ		mgr inż. ADAM ROGALSKI		
OPRACOWAŁ		MARZENA CIENIEWSKA		
SPRAWDZIŁ		AGATA SITKO		
KONKOR. STUDIO:				
arch. TOMASZ KONIOR				
arch. DOMINIK KOROŚ				
KONCEPCJA I KONSULTACJA				
NAZWA RYS		SALA 0.21 – EKSPOZYCJA NA ŚCIANACH		
ETAP		PROJEKT WYKONAWCZY		
INDEKS	DATA	NR RYS.	NR REW.	FORMAT
	03.2022	40	01	A3