


RGP (Rozdzielnica w całości realizowana w etapie 2.3)

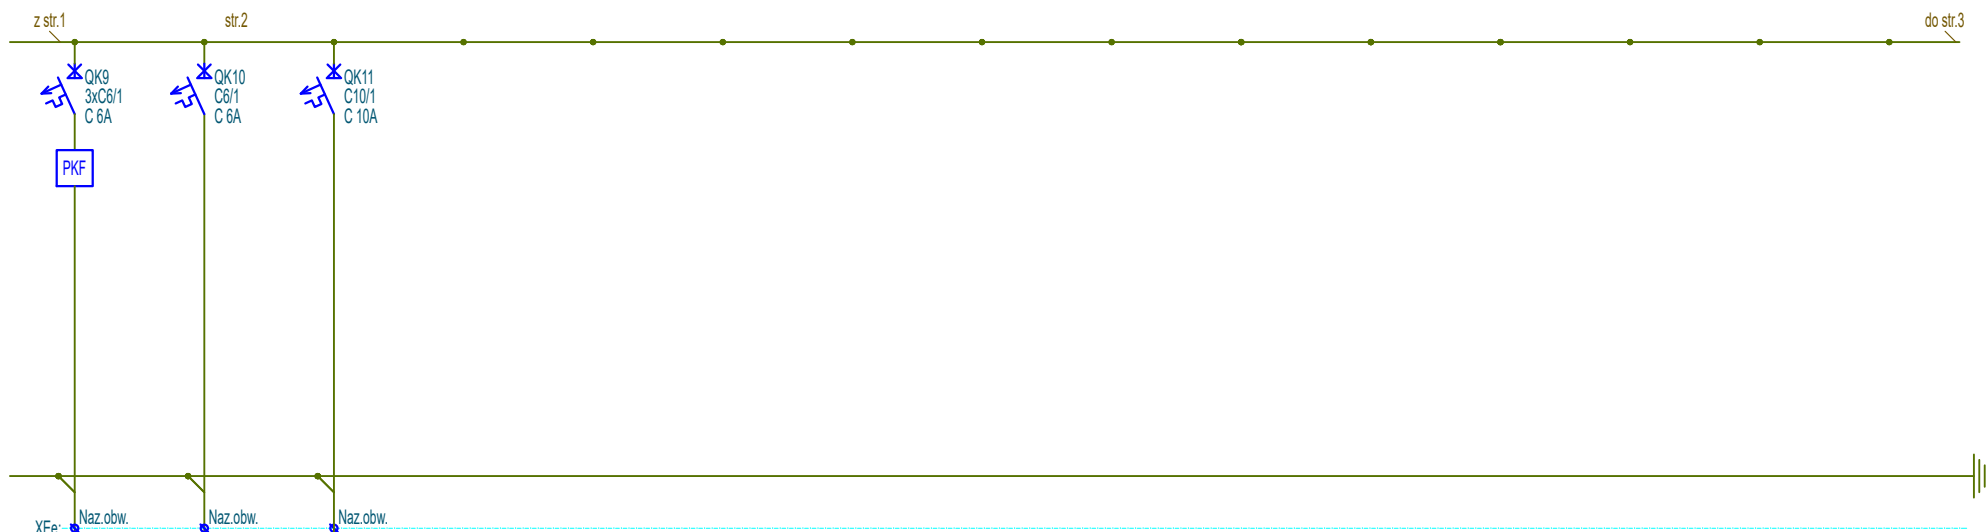

QK09	QK10	QK11
Przeciwpożarowy wyłącznik prądu PWP	Rezerwa	Rezerwa
NHXH E90		
5x1,5mm ²		
0,0kW		



PAS
PROJEKT

PAS PROJEKT SPÓŁKA Z O.O.
ul. Plantowa 5;
05-830 Nadarzyn
TEL. (022) 739-90-25
www.pasprojekt.com

Investor	Biblioteka Narodowa al. Niepodległości 213; 02-086 Warszawa		Imię i Nazwisko	Nr upr.		Stadium
		Projektował	inż. Paweł Stefaniuk	MAZ/0414/PWOE/05		P.W
Obiekt	"MODERNIZACJA I ARANŻACJA WĘTRZ PAŁACU KRASIŃSKICH (PAŁAC RZECZYPOSPOLITEJ) PRZY PLACU KRASIŃSKICH 3/5 W WARSZAWIE"	Współpraca				Skala
						1:-
Adres	Plac Krasińskich 3/5 ;00-207 Warszawa	Sprawdził				Rewizja
			Numer archiwalny			2
Nazwa rysunku	Schemat rozdzielnic RGP	Strona	Nr rys.		Branża	Data
		2z3	PAS-120-PW-IE-RGP-SCH-18 E II 2.3		Elektryczna	06.2022