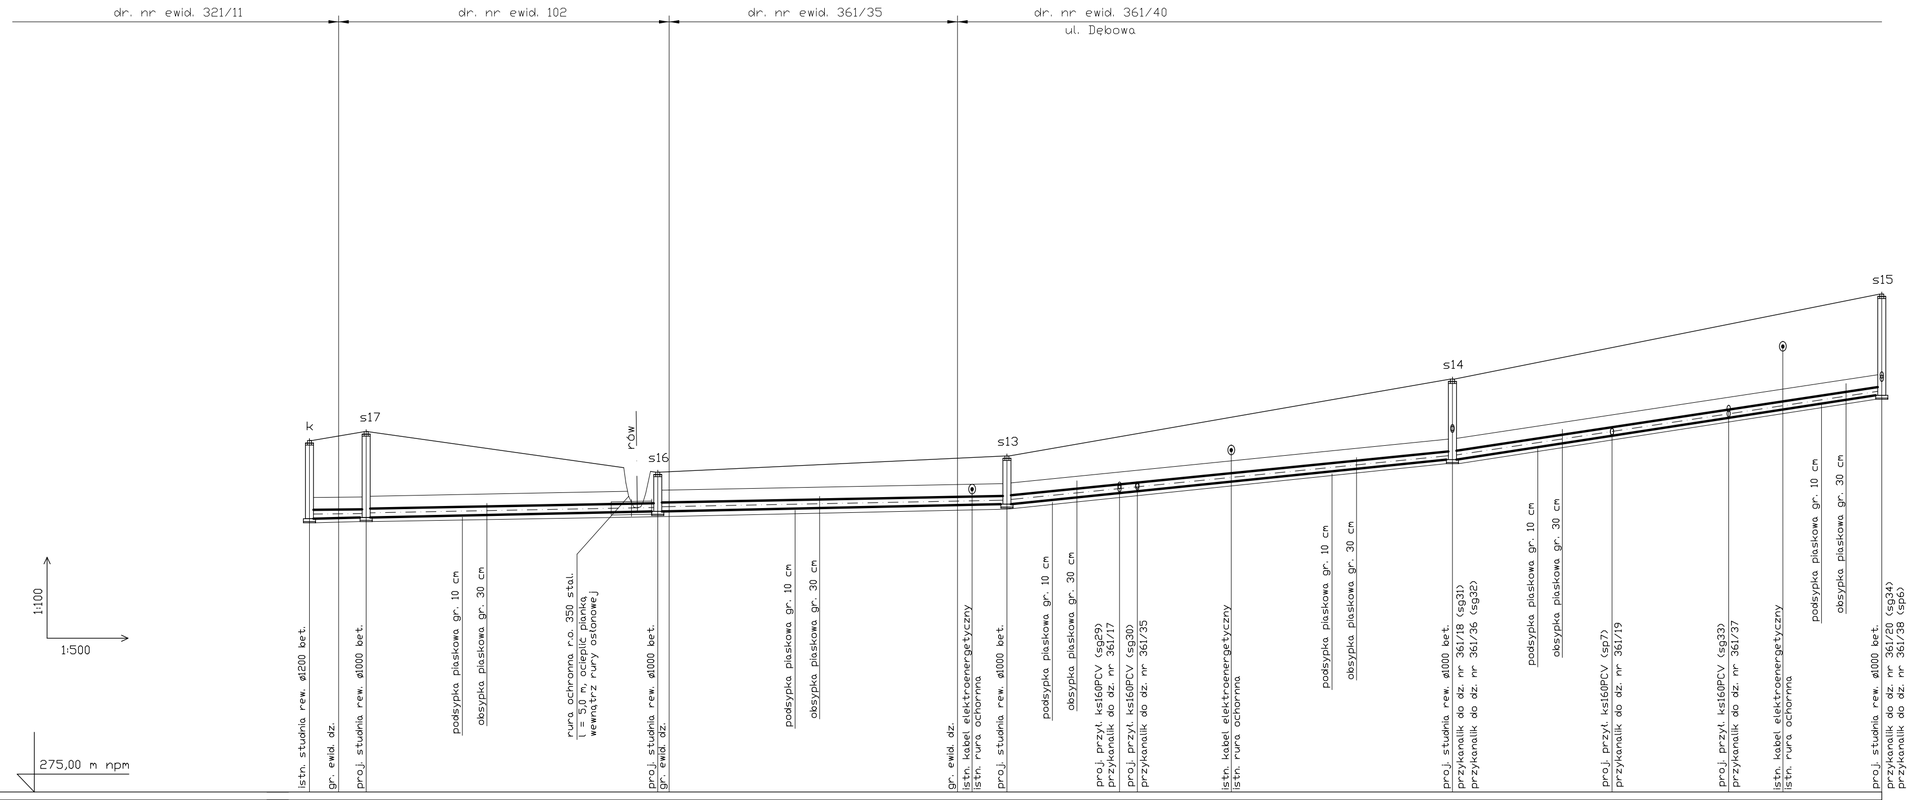
dr. nr ewid. 321/11
dr. nr ewid. 102
dr. nr ewid. 361/35
dr. nr ewid. 361/40
ul. Dębowa
k
s17
s16
s13
s14
s15
rów
1:100
1:500
275,00 m npm
istn. studnia rew. ø1200 bet.
gr. ewid. dz.
proj. studnia rew. ø1000 bet.
podsypka piaskowa gr. 10 cm
obsypka piaskowa gr. 30 cm
rura ochronna r.o. 350 stal. l=3,0 m, otwór górny w wierzchołku wewnątrz rury osłonowej
proj. studnia rew. ø1000 bet.
gr. ewid. dz.
podsypka piaskowa gr. 10 cm
obsypka piaskowa gr. 30 cm
gr. ewid. dz.
istn. kabel elektroenergetyczny
istn. rura ochronna
proj. studnia rew. ø1000 bet.
podsypka piaskowa gr. 10 cm
obsypka piaskowa gr. 30 cm
proj. przył. ks160PCV (sg29)
przykanalik do dz. nr 361/17
proj. przył. ks160PCV (sg30)
przykanalik do dz. nr 361/35
istn. kabel elektroenergetyczny
istn. rura ochronna
podsypka piaskowa gr. 10 cm
obsypka piaskowa gr. 30 cm
proj. studnia rew. ø1000 bet.
przykanalik do dz. nr 361/18 (sg31)
przykanalik do dz. nr 361/36 (sg32)
podsypka piaskowa gr. 10 cm
obsypka piaskowa gr. 30 cm
proj. przył. ks160PCV (sg7)
przykanalik do dz. nr 361/19
proj. przył. ks160PCV (sg33)
przykanalik do dz. nr 361/37
istn. kabel elektroenergetyczny
istn. rura ochronna
podsypka piaskowa gr. 10 cm
obsypka piaskowa gr. 30 cm
proj. studnia rew. ø1000 bet.
przykanalik do dz. nr 361/20 (sg34)
przykanalik do dz. nr 361/38 (sg6)

| | | |