


PRZEKRÓJ POPRZECZNY KONSTRUKCYJNY
ZA MIEJSCOWOŚCIĄ MICHAŁKOWICE
W KIERUNKU MIEJSCOWOŚCI BRANICE
SZEROKOŚĆ JEZDNI OK. 5,6 m

RYSUNKI I CZĘŚĆ OPISOWA SĄ DOKUMENTACJAMI WZAJEMNIE POWIĄZANYMI
INFORMACJE PRZEDSTAWIONE NA RYSUNKACH A NIE OPISANE W CZĘŚCI
OPISOWEJ ORAZ PRZEDSTAWIONE W OPISIE A NIE POKAZANE NA RYSUNKACH
NALEŻY TRAKTOWAĆ JAK BY BYŁY ZAWARTE ZARÓWNO W CZĘŚCI OPISOWEJ
JAK I GRAFICZNEJ (NA RYSUNKACH).

WSZELKIE WĄTPLIWOŚCI ORAZ NIEJASNOŚCI NALEŻY KONSULTOWAĆ
Z PROJEKTANTAMI NINIEJSZEGO OPRACOWANIA.

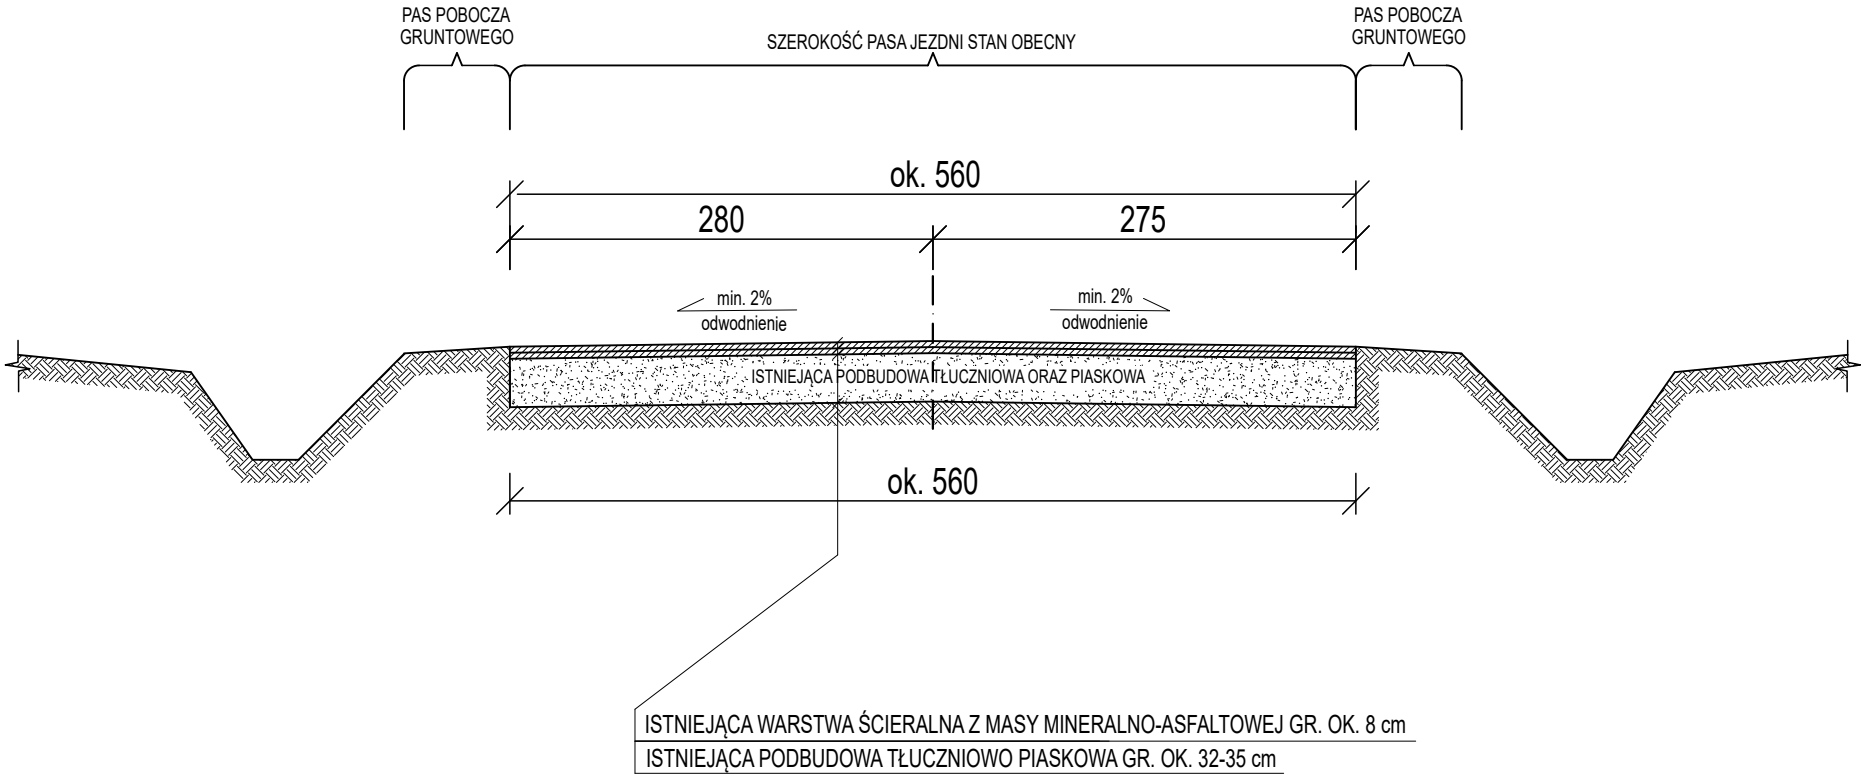

UWAGA:

- Z UWAGI NA RÓŻNICĘ POZIOMÓW W TERENIE RZĘDNĄ POZIOMU WARSTWY ŚCIERALNEJ ORAZ SPADKÓW W PROJEKTOWANEJ NAWIERZCHNI NALEŻY USTALIĆ W TERENIE BIORĄC POD UWAGĘ ISNIEJĄCE ZJAZDY,

- STAŁYM PUNKTEM ODNIESIENIA POZOSTAJE PO SFREZOWANIU ASFALTU GÓRNY

Projektowanie Konstrukcji Budowlanych
48-100 Głubczyce, Gadzowice 12B
tel. 609649201
e-mail: mariuszkupina@wp.pl

STAL-BET
Mariusz Kupina

TEMAT:	Przebudowa drogi powiatowej na odcinku Michałkowice - Branice	
RYSUNEK:	PRZEKRÓJ POPRZECZNY KONSTRUKCYJNY ISTNIEJĄCEJ DROGI	
LOKALIZACJA:	OBRĘB: MICHAŁKOWICE dz. nr 1203/1. OBRĘB: BRANICE dz. nr 1203/3.	
INWESTOR:	POWIAT GŁUBCZYCKI , 48-100 Głubczyce, ul Kochanowskiego 15	
BRANŻA:	DROGOWA	
RYS.: D-4	SKALA: 1:50	DATA: marzec 2024
OPRACOWANIE BRANŻA DROGOWA: dr inż. Mariusz Kupina		PROJEKTANT BRANŻA DROGOWA: dr inż. Mariusz Kupina