


# SZKIC INWENTARYZACJI SIECI KANALIZACJI DESZCZOWEJ

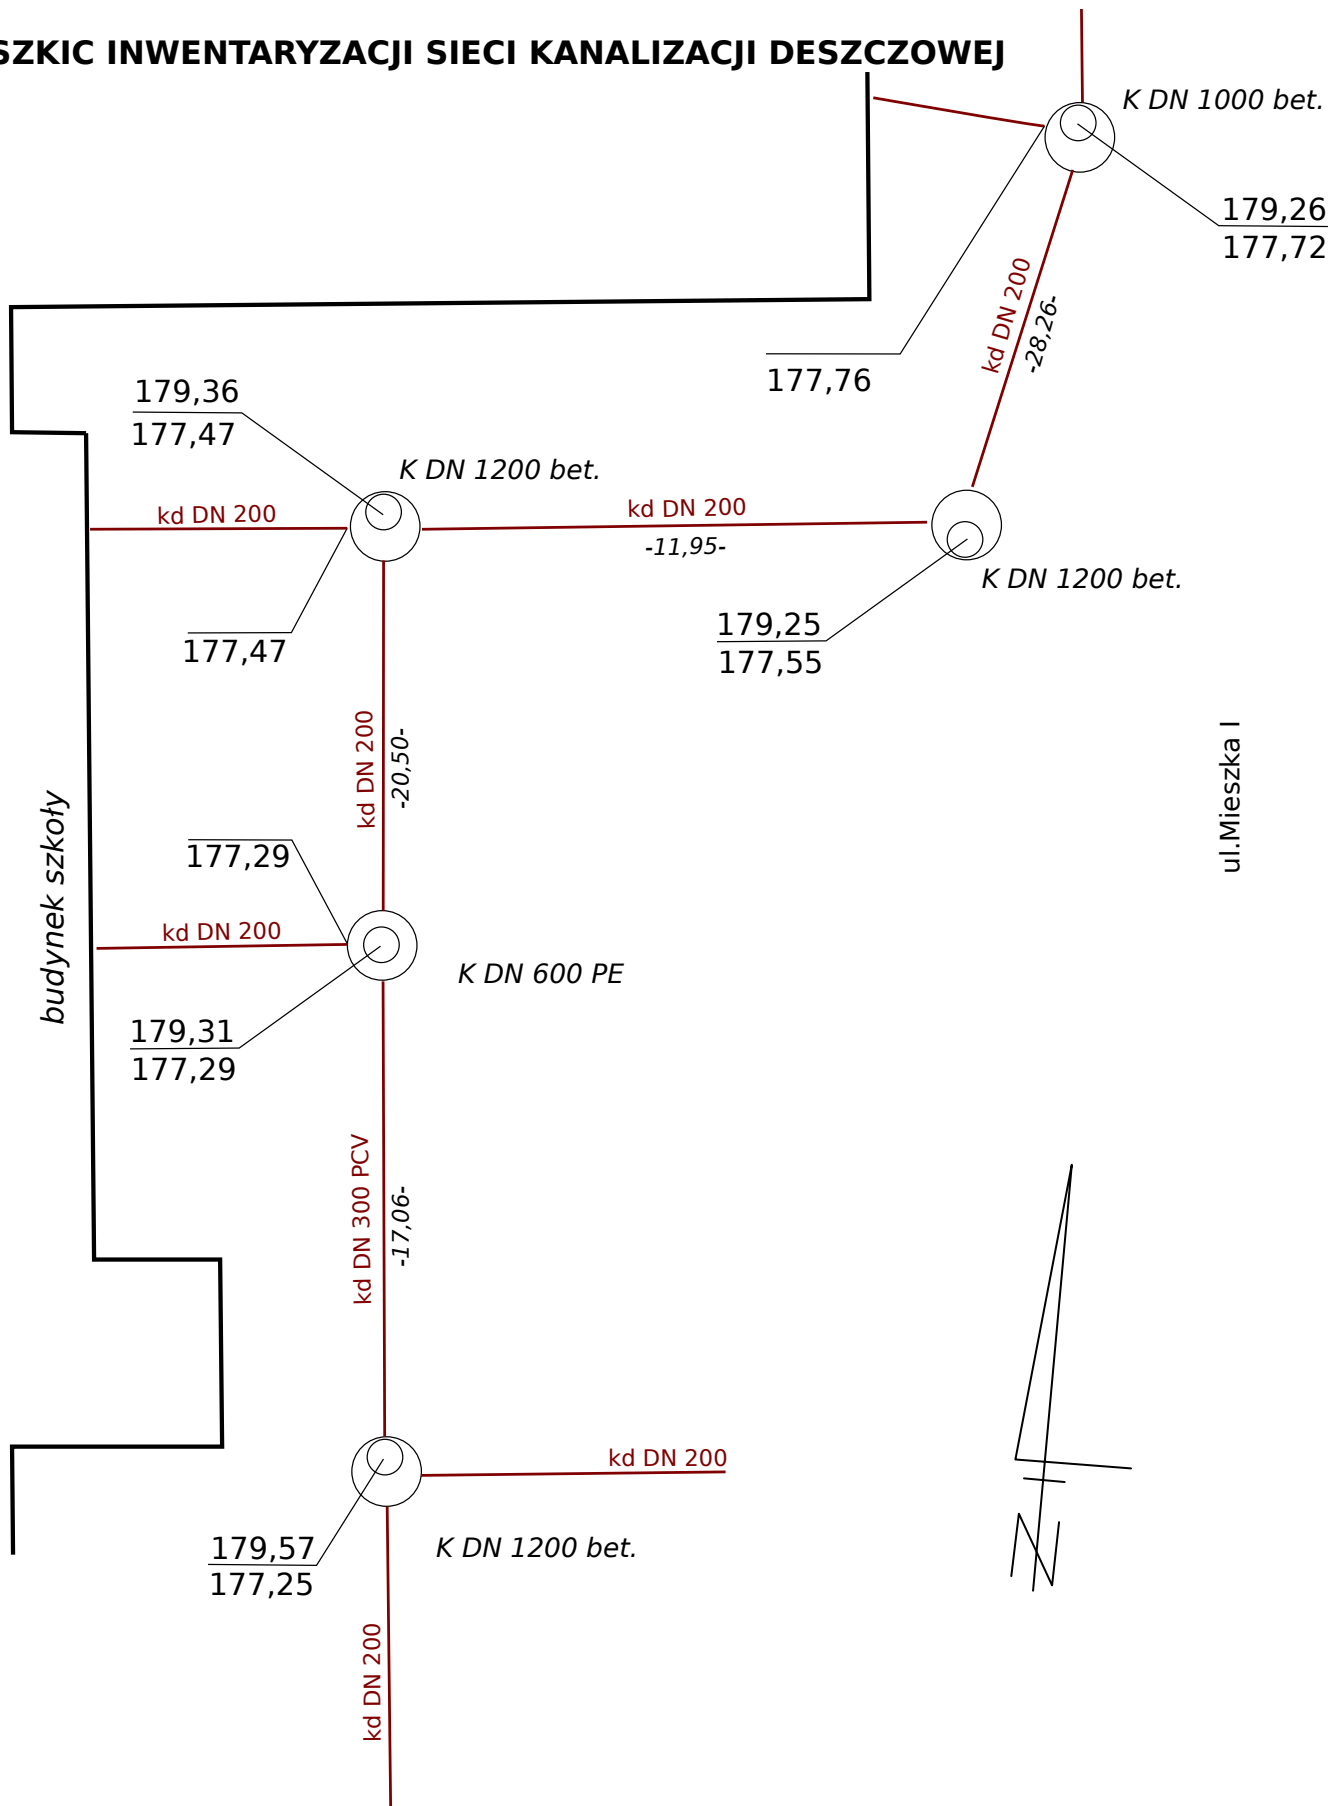

Nazwa obiektu				Rodzaj pracy: inwentaryzacja	
<b>ul.Mieszka I 4 - dz. 2257/2</b>				zgłoszenie pracy nr:	
Pomierzył	16.10.2021	mgr inż. Piotr Maciejewski geodeta	województwo opolskie	USŁUGI GEODEZYJNO-KARTOGRAFICZNE GEDMAX - PIOTR MACIEJEWSKI 47-200 KĘDZIERZYN-KOŹŁE ul.Piastowska 1/304	
			Gmina: Kędzierzyn-Koźle		
Sprawdził	16.10.2021	Zbigniew Maciejewski nr upr. 11399 zakres 1,2,4	Obręb: Kędzierzyn	szkic polowy nr: <b>2</b>	
			Położenie: dz. 2257/2	sekcja / arkusz mapy zasadniczej:	