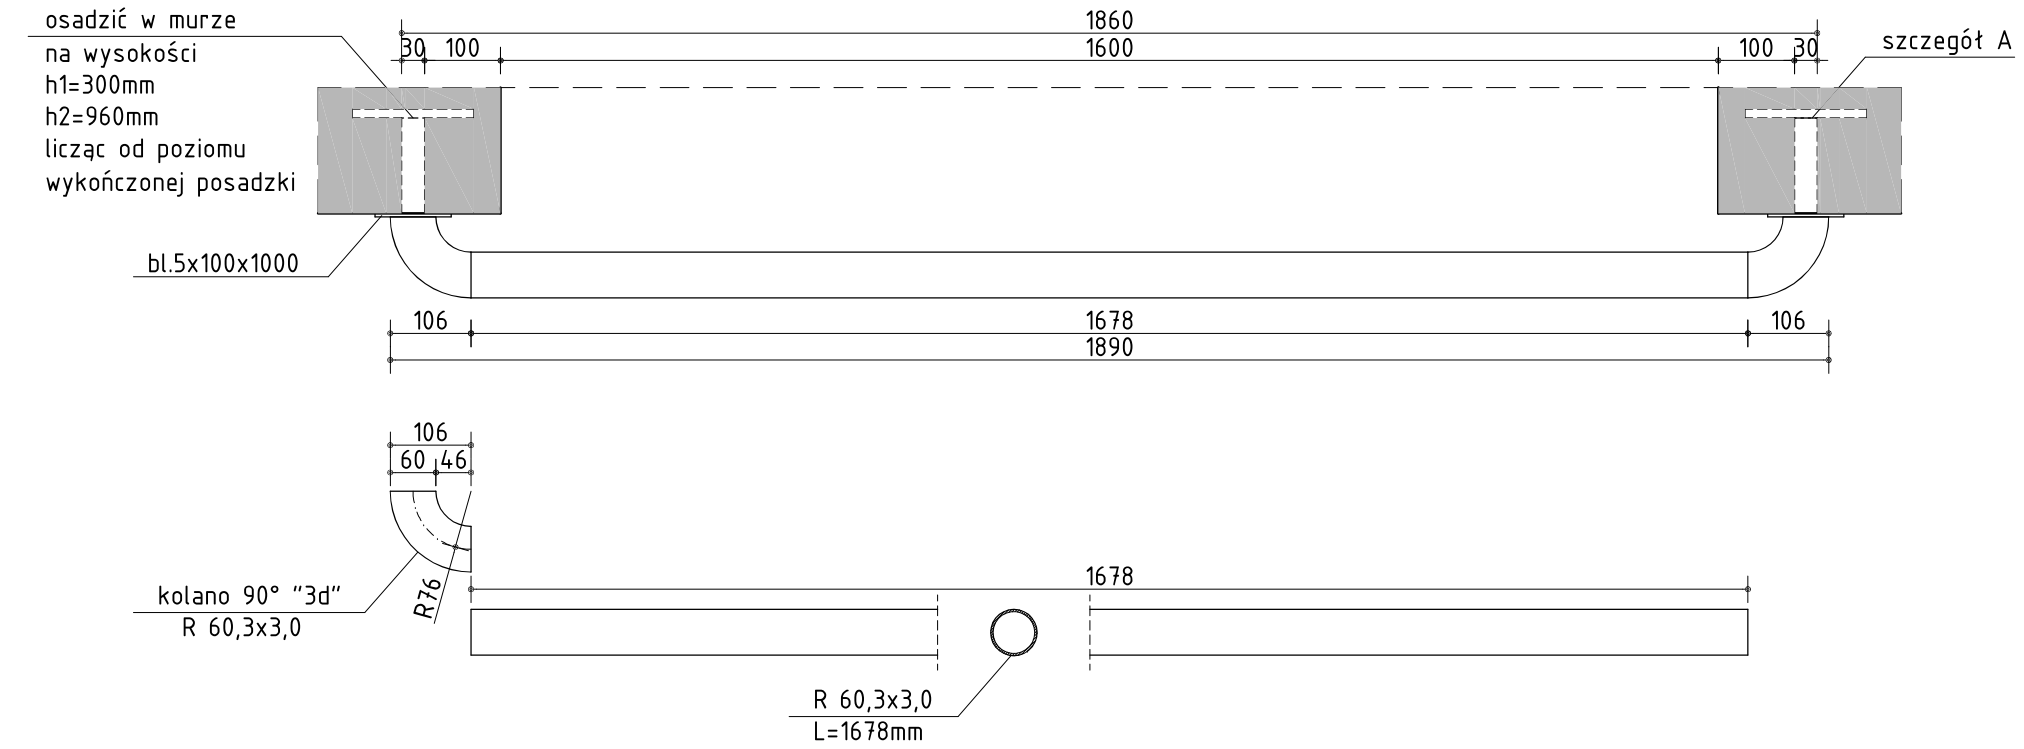

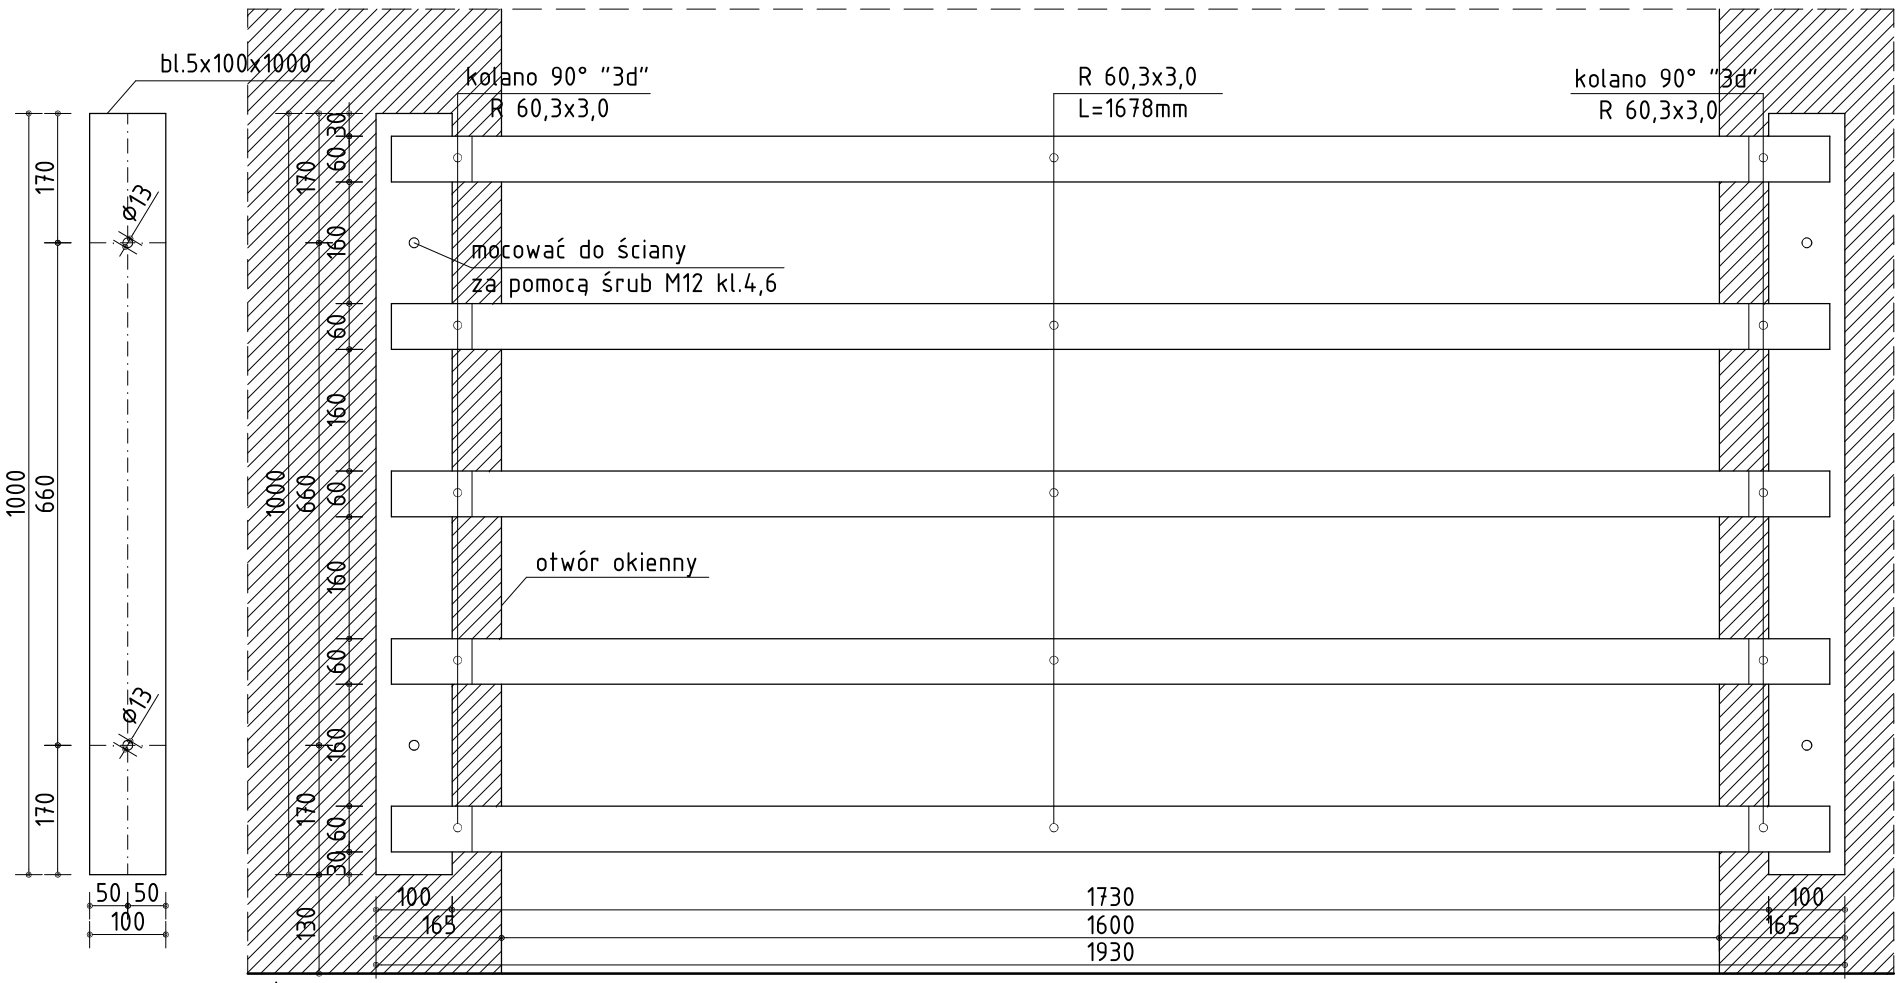

BALUSTRADA WEWNĘTRZNA 1

szczegół A
skala 1:2

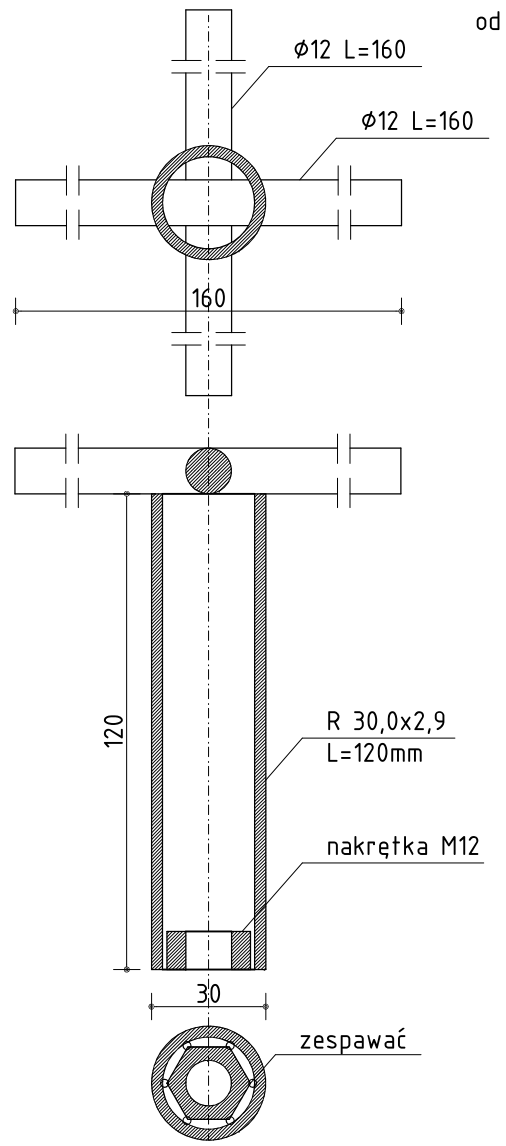

Osadzić w ścianie na wysokości
300mm i 960mm licząc
od poziomu wykończonej posadzki.

UWAGA!

WYKONAĆ ZE STALI St3S

I POMALOWAĆ NA KOLOR SZARY.

PRZEDSIĘBIORSTWO OBSŁUGI BUDOWNICTWA "ADP" S.C. 48-100 Głubczyce, ul.Kochanowskiego 11, tel.(77) 485 2960 NIP 748-10-01-323				
NAZWA ZADANIA	REMONT POMIESZCZEŃ BUDYNKU DPS W KLISINIE FILIA W RADYNI Z DOSTOSOWANIEM DO POTRZEB OSÓB NIEPEŁNOSPRAWNYCH			
NAZWA OBIEKTU BUDOWLANEGO	PROJEKT BUDOWLANY ROZBUDOWA I PRZEBUDOWA DOMU POMOCY SPOŁECZNEJ W KLISINIE-FILIA W RADYNI			
ADRES OBIEKTU BUDOWLANEGO	DZ. NR 57/2, OBRĘB RADYNIA, GMINA GŁUBCZYCE POWIAT GŁUBCZYCKI RADYNIA 40, 48-100 GŁUBCZYCE			
INWESTOR	DOM POMOCY SPOŁECZNEJ W KLISINIE, KLISINO 100, 48-118 LISIĘCICE			
TYTUŁ RYSUNKU	BALUSTRADA WEWNĘTRZNA 1			
branża: Konstrukcja funkcja: Projektant	mgr inż. Sebastian Związek uprawnienia budowlane bez ograniczeń w specjalności konstrukcyjno-budowlanej OPL/0223/POOK/06	data: 07.2019	podpis:	SKALA 1:10
branża: Konstrukcja funkcja: Sprawdzajacy	dr inż. Mariusz Kupina uprawnienia budowlane bez ograniczeń w specjalności konstrukcyjno-budowlanej nr OPL/0891/PWOK/13	data: 07.2019	podpis:	