

Skala 1:100:1000


LEGENDA:

— Teren
— Niweleta

Skrzyżowania z drogami
o utwardzonej nawierzchni

 po lewej stronie

☛ Szczyt łuku pionowego

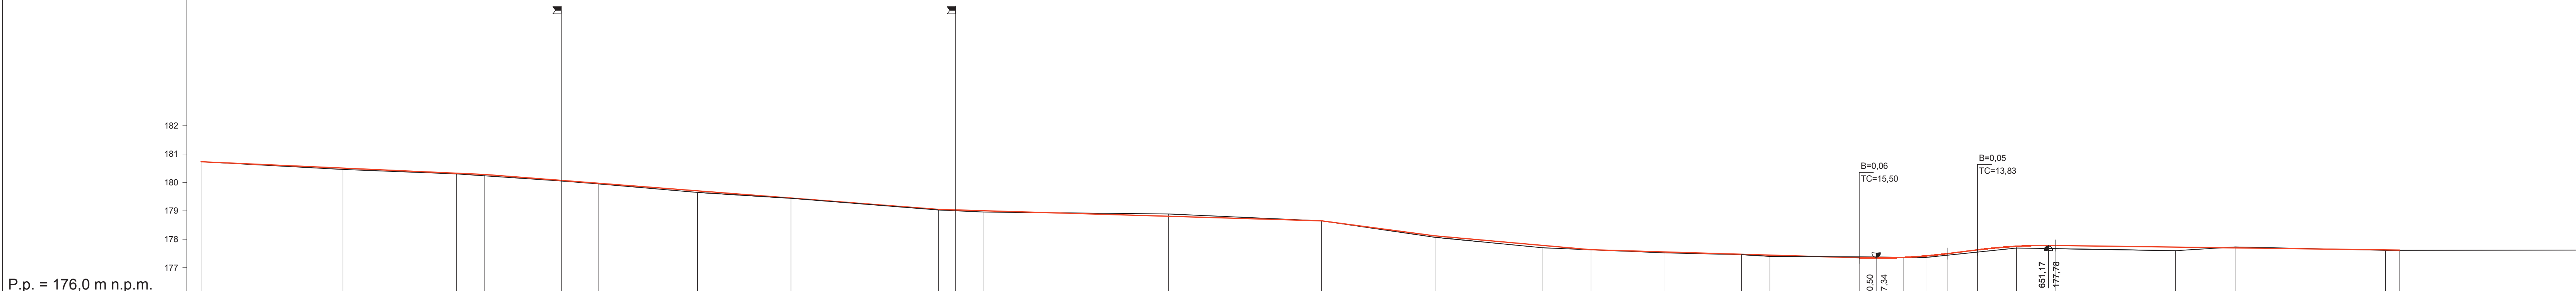

RODZAJ NAWIERZCHNI

ROZNIČNE RZĘDNYCH (Zn-Zt)	+0,00 +0,00	+0,01 +0,01	+0,03 +0,03	+0,04 +0,04	+0,02 +0,02	+0,05 +0,05	+0,02 +0,02	+0,02 +0,02	+0,05 +0,05	+0,01 +0,01	+0,02 +0,02	+0,03 +0,03	+0,04 +0,04	-0,08 -0,08	+0,00 +0,00	+0,05 +0,05	+0,08 +0,08	+0,00 +0,00	+0,03 +0,03	+0,01 +0,01	+0,04 +0,04	-0,03 -0,03	-0,01 -0,01	+0,05 +0,05	+0,06 +0,06	+0,08 +0,08	+0,06 +0,06	+0,11 +0,11	+0,13 +0,13	-0,03 -0,03	+0,02 +0,02	+0,01 +0,01																							
RZĘDNE NIWELETY NAWIERZCHNI	180,73 180,73	180,66 180,66	180,58 180,58	180,51 180,51	180,32 180,32	180,28 180,28	180,07 180,07	179,97 179,97	179,70 179,70	179,45 179,45	179,05 179,05	179,03 179,03	179,00 179,00	178,81 178,81	178,65 178,65	178,12 178,12	177,78 177,78	177,63 177,63	177,55 177,55	177,47 177,47	177,44 177,44	177,35 177,35	177,36 177,36	177,41 177,41	177,49 177,49	177,63 177,63	177,75 177,75	177,78 177,78	177,73 177,73	177,70 177,70	177,63 177,63	177,62 177,62																							
POCHYLENIA PODŁUŻNE I ŁUKI PIONOWE	-0,45%				-0,77%							-0,30%										-1,32%		-0,89%				-0,30%				R=2000		1,25%		R=2000		-0,13%																	
RZĘDNE TERENU (ISTNIEJĄCEJ NAWIERZCHNI)	180,73 180,73	180,64 180,64	180,55 180,55	180,46 180,46	180,30 180,30	180,23 180,23	180,05 180,05	179,95 179,95	179,65 179,65	179,44 179,44	179,03 179,03	179,00 179,00	178,96 178,96	178,89 178,89	178,65 178,65	178,07 178,07	177,70 177,70	177,63 177,63	177,52 177,52	177,46 177,46	177,40 177,40	177,38 177,38	177,37 177,37	177,36 177,36	177,44 177,44	177,55 177,55	177,68 177,68	177,67 177,67	177,60 177,60	177,73 177,73	177,61 177,61	177,61 177,61	177,62 177,62																						
PROSTE I ŁUKI POZIOME	P=0,01		L=32,88			P=94,11										P=139,00										P=204,70										P=176,55										P=127,75									
			g=39,25 N=1,00 r=48,00																							km 0+470,7 zmiana kierunku trasy a=0,28°										km 0+647,25 zmiana kierunku trasy a=0,65°																			
ODLEGŁOŚCI	0,00 0,00	16,45 16,45	32,89 32,89	50,00 50,00	90,00 90,00	0,00 0,00	127,00 127,00	27,00 27,00	40,00 40,00	8,00 8,00	60,00 60,00	66,00 66,00	76,00 76,00	41,00 41,00	95,00 95,00	36,00 36,00	73,00 73,00	90,00 90,00	16,00 16,00	43,00 43,00	53,00 53,00	84,50 84,50	0,00 0,00	8,00 8,00	15,50 15,50	26,17 26,17	40,00 40,00	53,83 53,83	96,00 96,00	17,00 17,00	70,00 70,00	75,00 75,00	37,00 37,00																						
PIKIETAŻ	0+000		0+100				0+200				0+300				0+400				0+500				0+600				0+700				0+800																								