


Rzut kondygnacji 7

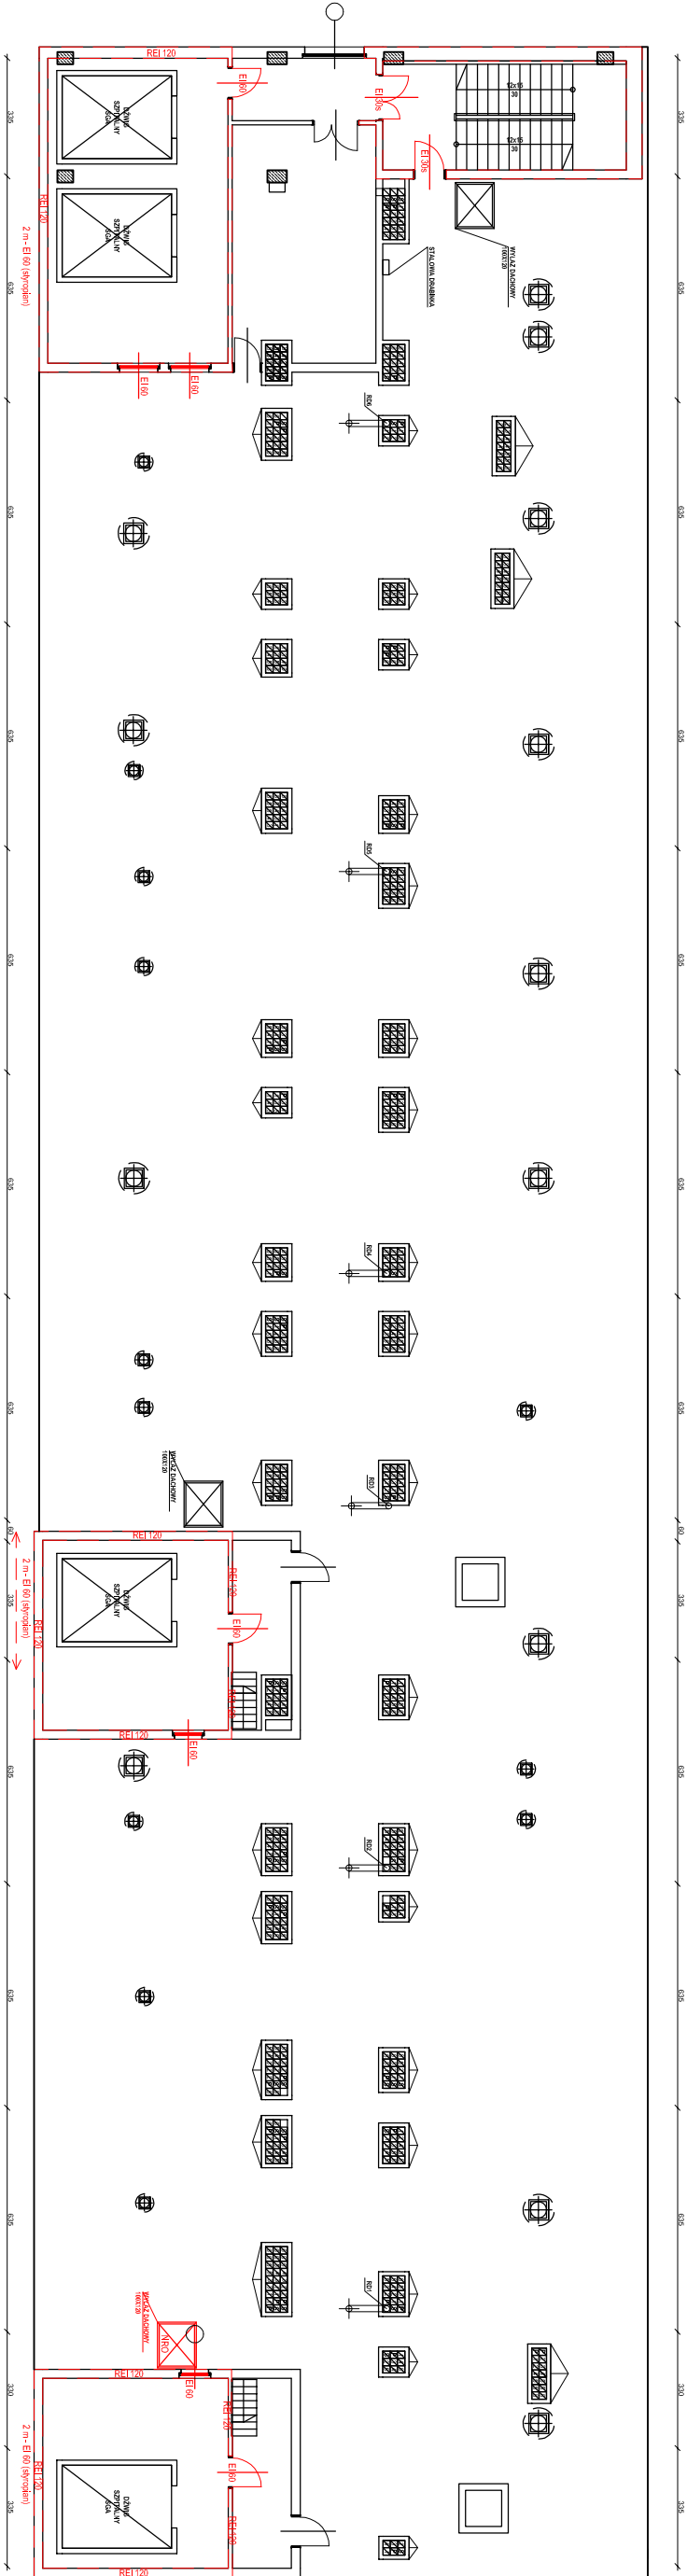

- Legenda:
- HP25 - Hydrant DN25
 - ZH62 - Zawór hydrantowy
 - ---- REI 60 - ściana w klasie REI 60
 - ---- REI 120 - ściana w klasie REI 120

OBIEKT:	Szpital Specjalistyczny Im. A. Falciewicza we Wrocławiu ul. Warszawska 2, 52-114 Wrocław - Bynia A		
TEMAT:	EKSPERTYZA TECHNICZNA w trybie § 2 ust. 3a rozporządzenia Ministra Infrastruktury z dnia 12 kwietnia 2002 r. w sprawie warunków technicznych, jakim powinny odpowiadać budynki i ich usytuowanie (Dz.U. 2022, poz. 1225, ze zm.)		
OPRACOWALI:	Rzeczoznawca do spraw zabezpieczeń przeciwpożarowych		
NAZWA RYSUNKU:	RZUT KONDYGNACJI 7	SKALA: 1:200	NR RYS. 9