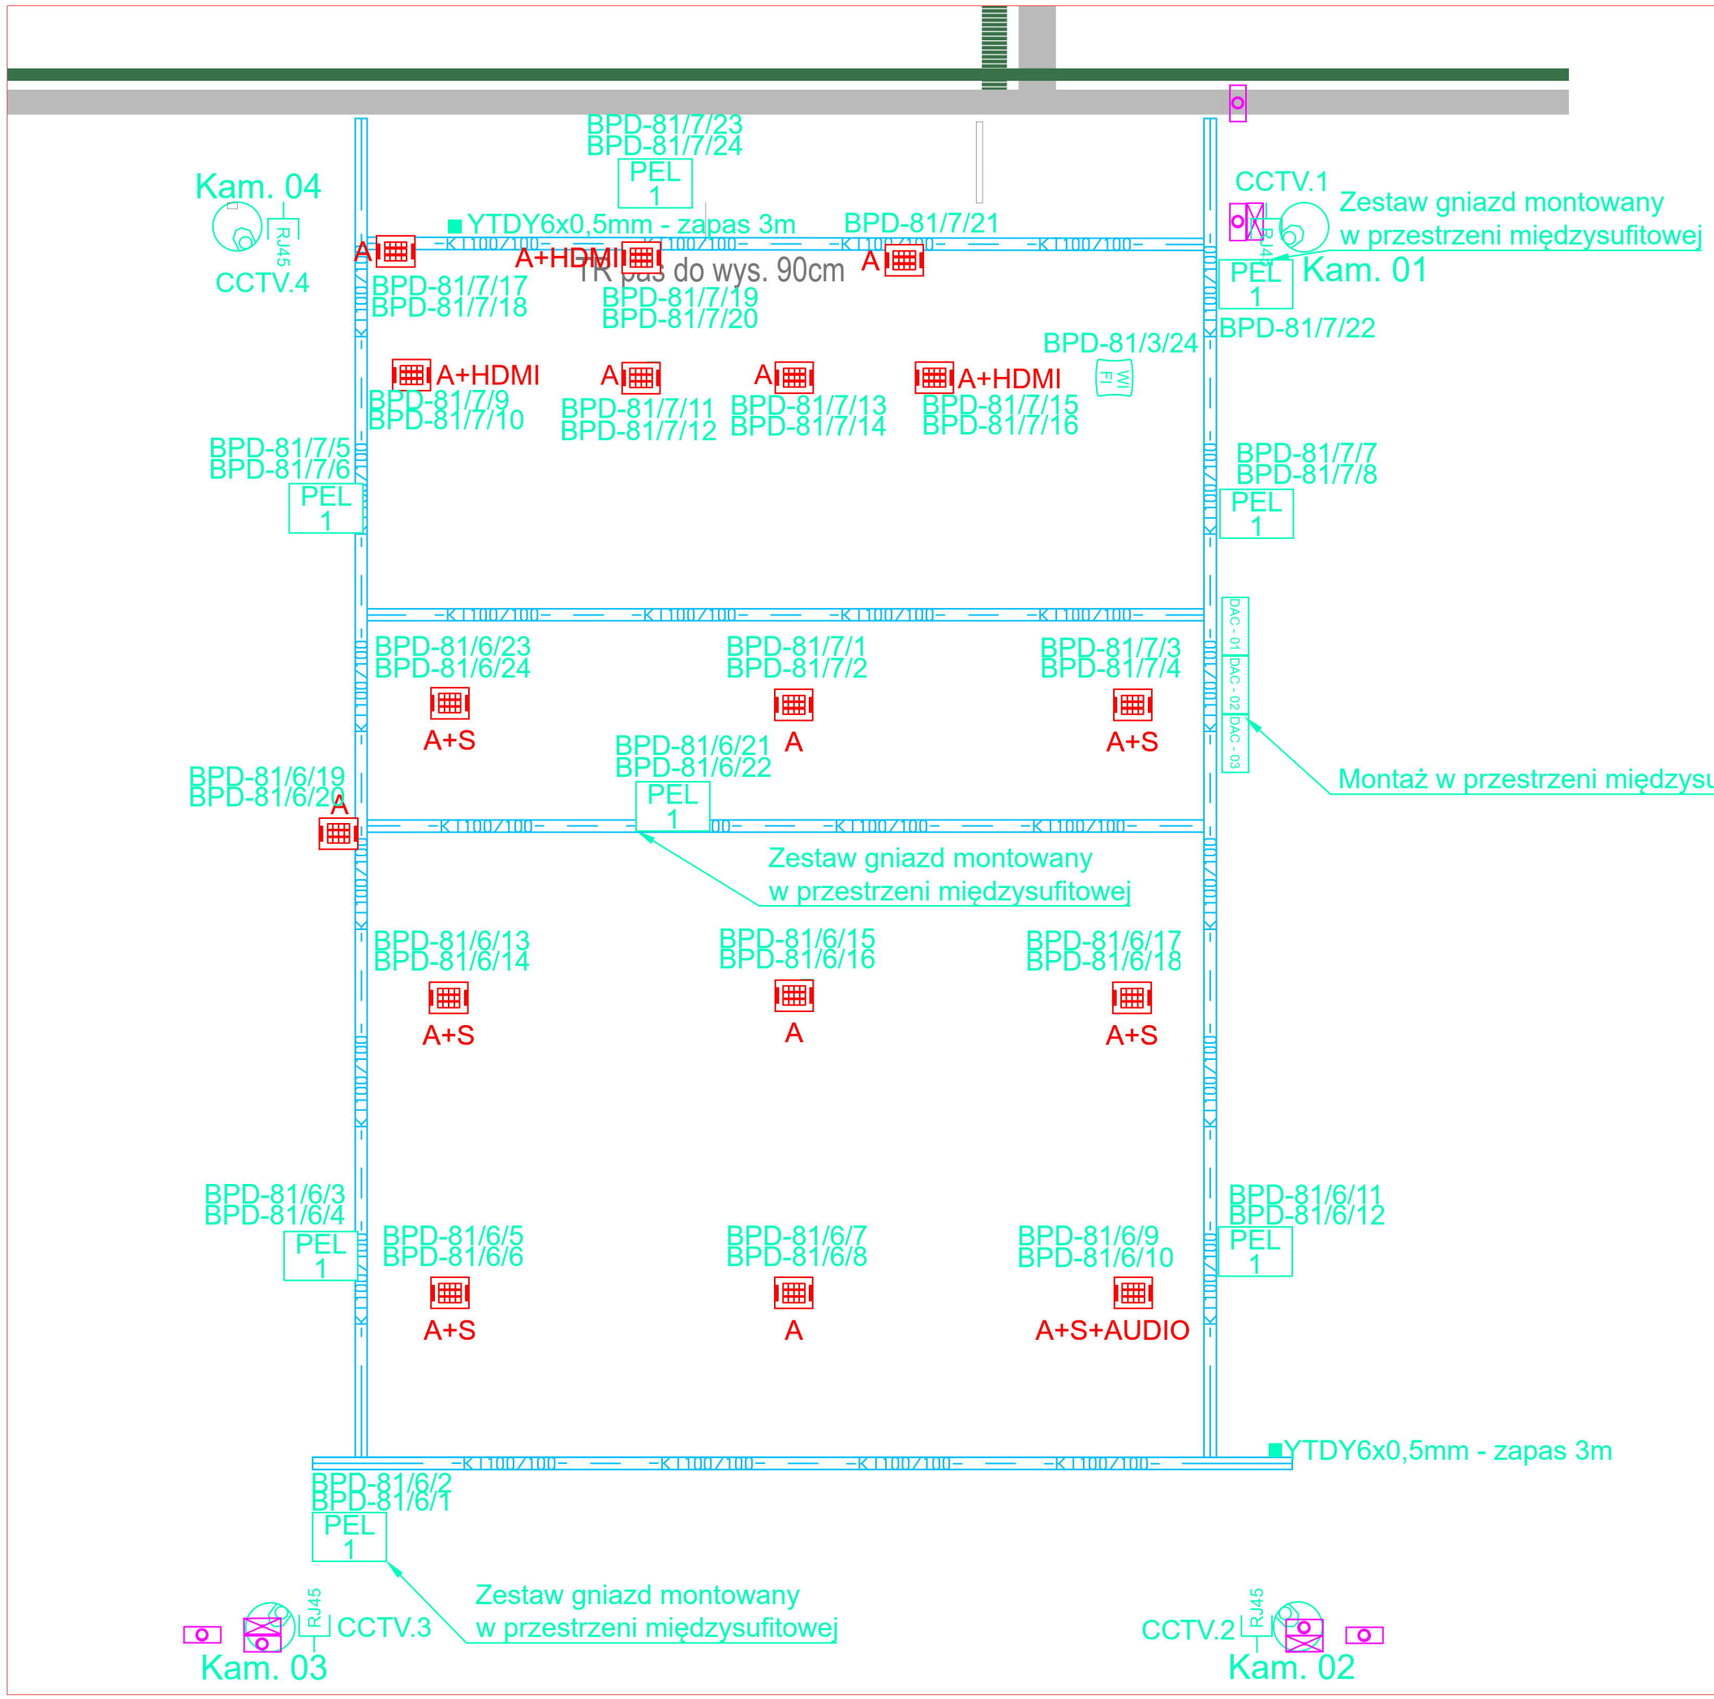

PEL 1	PEL 1: 2x Gn. Data + 2xGn. ogólne+ 2xRJ45
PEL 1 HDMI	PEL 1: 2x Gn. Data + 2xGn. ogólne+ 2xRJ45+ HDMI
A	Puszka podłogowa min.25x25cm / 2x Gn. Data + 2xGn.ogólne+ 2xRJ45
A+S	Puszka podłogowa min.25x25cm/ 2x Gn. Data + 2xGn. ogólne+ 2xRJ45+ 2 złącza 6-pinowe
	Czytnik KD
	Przycisk wyjścia ewakuacyjnego
	Kamera kopułkowa stałopozycyjna
RJ45 CCTV	Gniazdo RJ45 pod przyszły montaż kamery
	Koryto kablowe, przeznaczenie i wymiar zgodnie z opisem.
WI FI	Punkt dostępowy

allplan

PRZEDSIĘBIORSTWO ORGANIZACJI INWESTYCJI ALLPLAN Sp. z o.o.
ul. Mahoniowa 14, 85-390 Bydgoszcz

FAZA / PHASE
PROJEKT WYKONAWCZY

TYTUŁ / PROJECT TITLE
Adaptacja pomieszczenia na Salę Wielofunkcyjną.

ADRES / ADDRESS
al. Niepodległości 213, 02-086 Warszawa
j. ewid. 146506_8; obręb ewid. 2-01-06; dz. ewid. nr 21

BRANŻA / INDUSTRY
TELETECHNIKA

INWESTOR / CLIENT
Biblioteka Narodowa, al. Niepodległości 213
02-086 Warszawa

PROJEKTANT / DESIGNED BY	NR DEC. O NADANIU UPRAWNIEŃ	PODPIS / SIGNATURE
MGR INŻ. IRENEUSZ KUBIK	POM/0371/PBT/19	
SPECJALNOŚĆ / SPECIALTY: *Uprawnienia budowlane do projektowania bez ograniczeń w specjalności telekomunikacyjnej.*		

SPRAWDZAJĄCY / VERIFIED BY	NR DEC. O NADANIU UPRAWNIEŃ	PODPIS / SIGNATURE
MGR INŻ. PIOTR RACZYŃSKI	WAM/0104/POOT/08	
SPECJALNOŚĆ / SPECIALTY: *Uprawnienia budowlane do projektowania bez ograniczeń w specjalności telekomunikacyjnej.*		

OPRACOWANIE / DRAFTED BY	PODPIS / SIGNATURE
MGR INŻ. DANIEL DĄBROWSKI	
KACPER FITAS	

TEMAT / SUBJECT	NR RYSUNKU / DRAWING NUMBER	REWIZJA
Sala wielofunkcyjna, pom. nr 16 - Teletechnika	T-01	

DATA / DATE	SKALA / SCALE
KWIECIEŃ 2024	1:50