



DROGA GMINNA NR 116301R HURKO – HURECZKO


Konstrukcja drogi na odcinku prostym km od 0+960 do 1+260

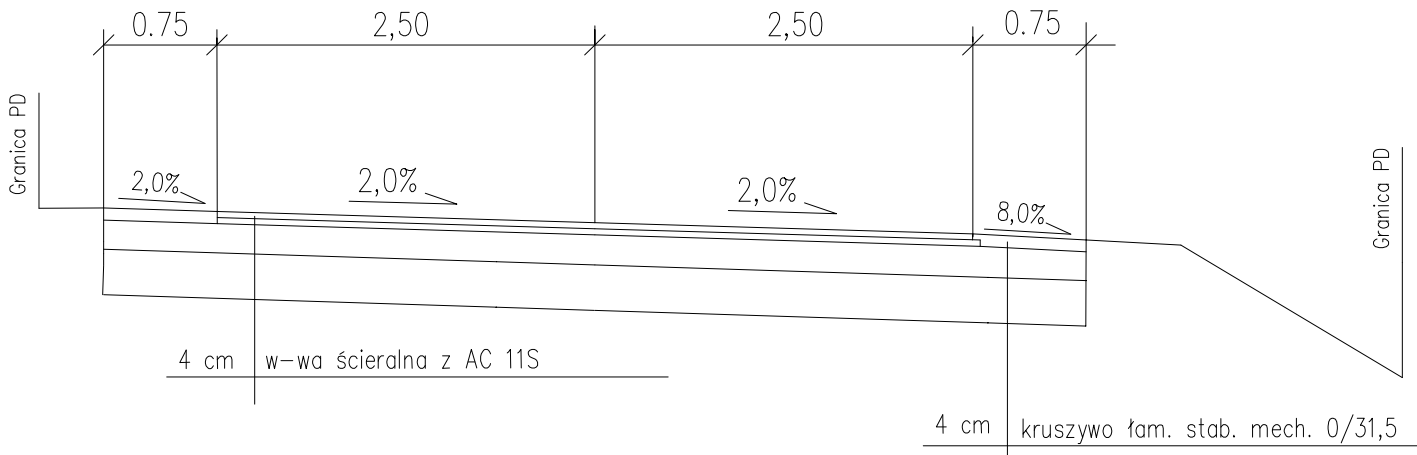


Konstrukcja drogi na łuku km od 1+400 do 1+450

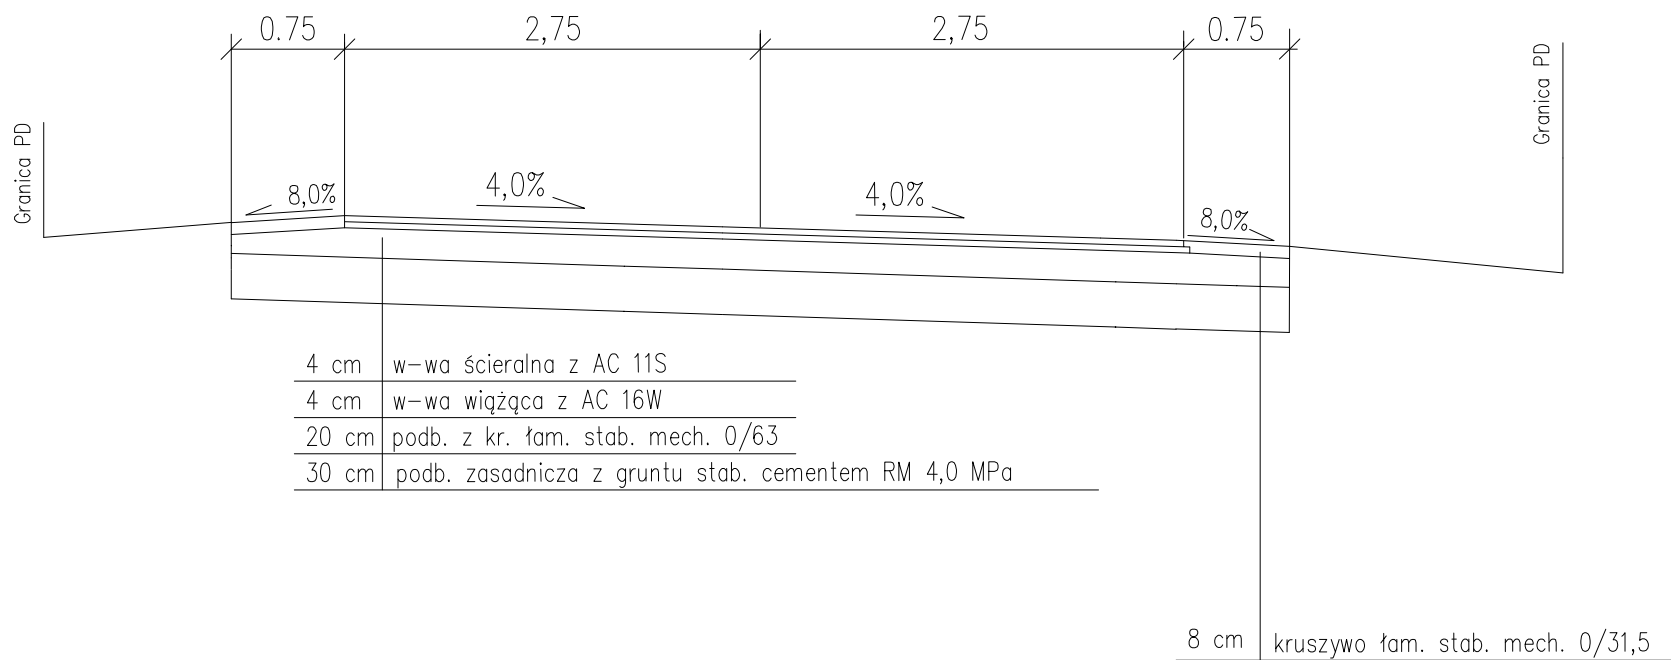


Konstrukcja drogi na łuku km od 1+680 do 1+730

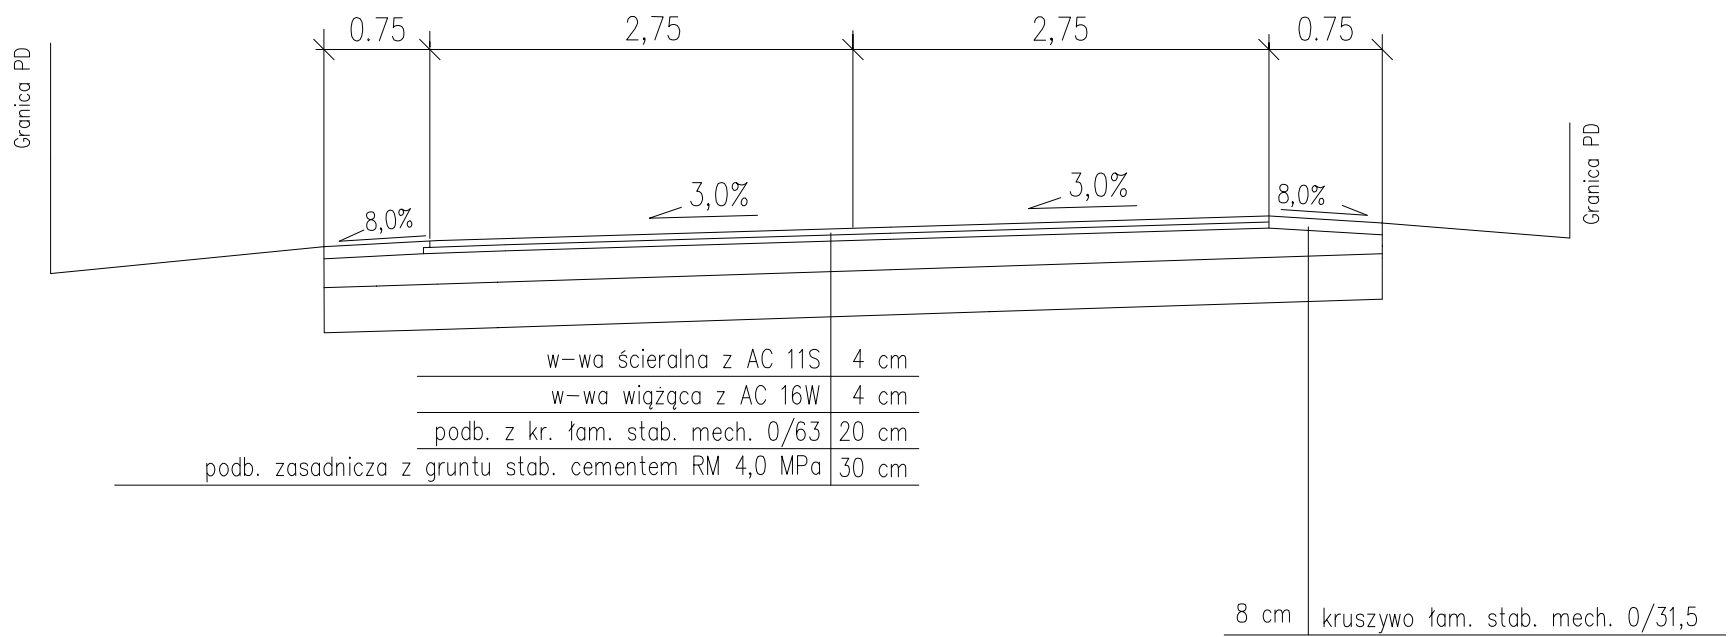


Konstrukcja drogi na odcinku prostym km od 1+260 do 1+400

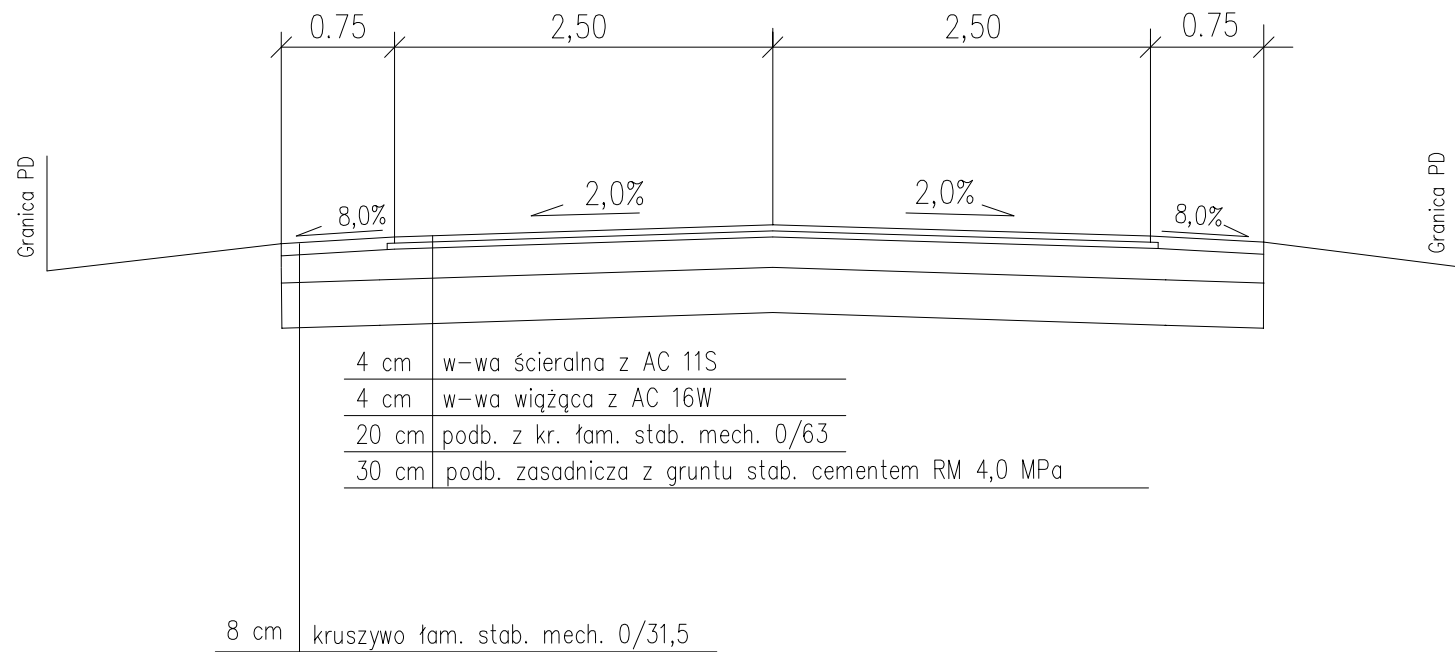

Konstrukcja drogi na odcinku prostym km od 1+450 do 1+680

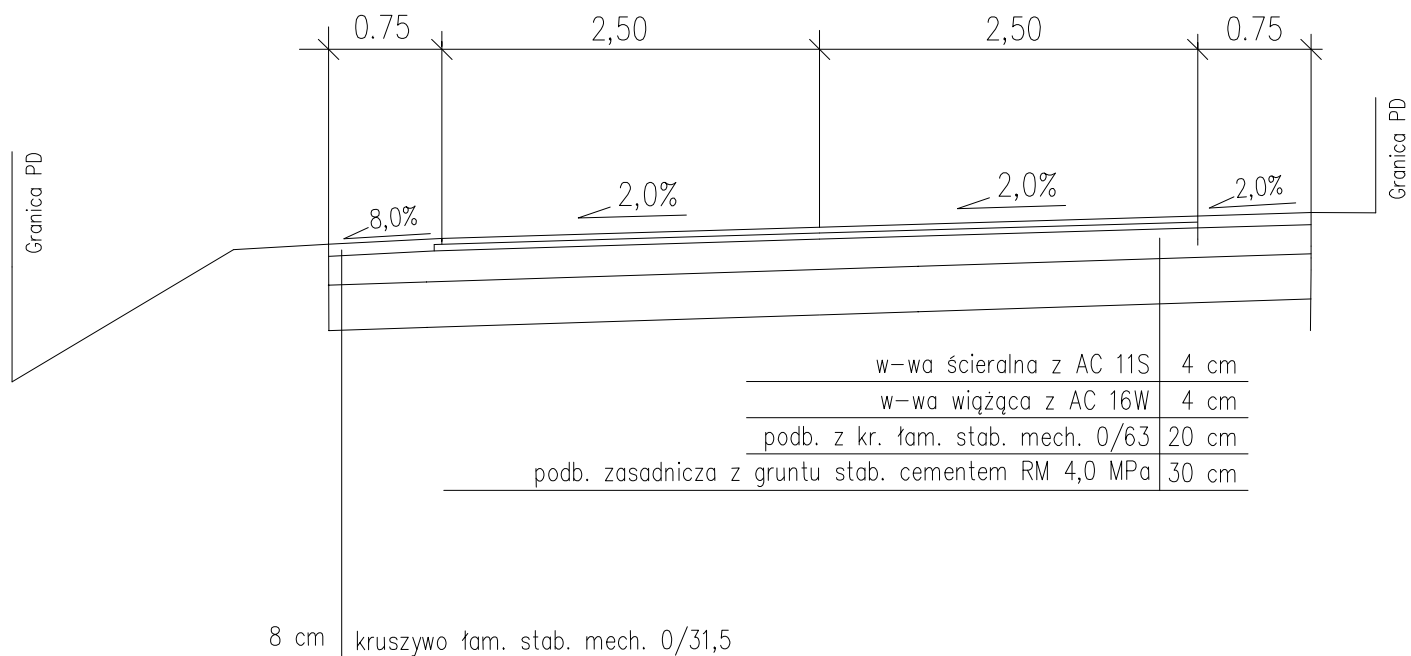

Konstrukcja drogi na odcinku prostym km od 1+730 do 1+920

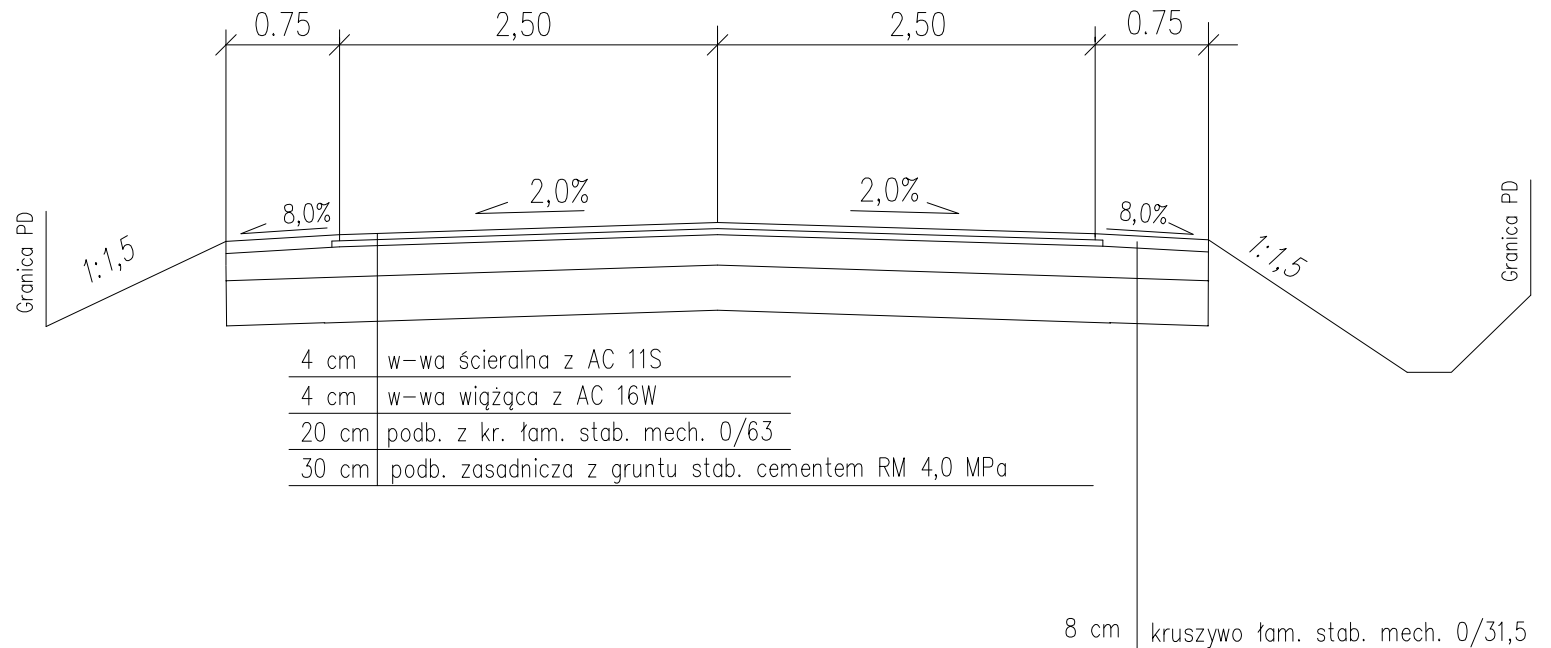

Przebudowa drogi gminnej nr 116301R Hurko–Hureczko		
Stadium	PROJEKT TECHNICZNO-WYKONAWCZY	
Opracował		
Nazwa rys.	PRZEKROJE NORMALNE	
Skala 1:50	data oprac.: luty 2022	Nr rys.: 2