


SCHODY ZEWNĘTRZNE OD FRONTU

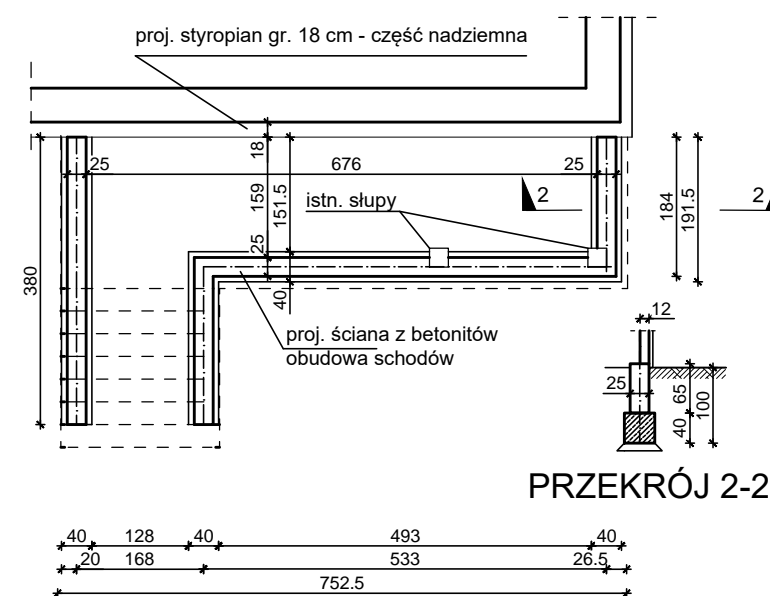

PRZEKRÓJ 2-2

Investor	Gmina Starcza 42-261 Starcza, ul. Gminna 4	
Projektant architekt.	mgr inż. arch. Małgorzata Krupa nr upr. arch. 50/97	Podpis:
Sprawdzaj. architekt.	dr inż. arch Beata Kałka nr upr. arch. 19/96	Podpis:
Projektant konstruk.	mgr inż. Wojciech Mazuś UAN-7342/95/92	Podpis:
Sprawdzaj. konstruk.	mgr inż. Elżbieta Ochocka UAN-VIII-83861/136/87	Podpis:

Nazwa inwest.: TERMOMODERNIZACJA I ROZBUDOWA BUDYNKU U.G. IO.S.P. STARCZA	Data: grudzień 2020
	Branza: ARCH
	Faza: PB
	Skala: 1:100 a3
Lokalizacja: 42-261 Starcza, ul. Gminna 4 dz.nr ewid. 18/29, 18/27, 19/3 obręb 0005 Własna	Nr rys: 1
Tytuł rysunku: RZUT FUNDAMENTÓW	

PROJEKT BUDOWLANY