




ELEWACJA BOCZNA WIATY  
skala 1:50

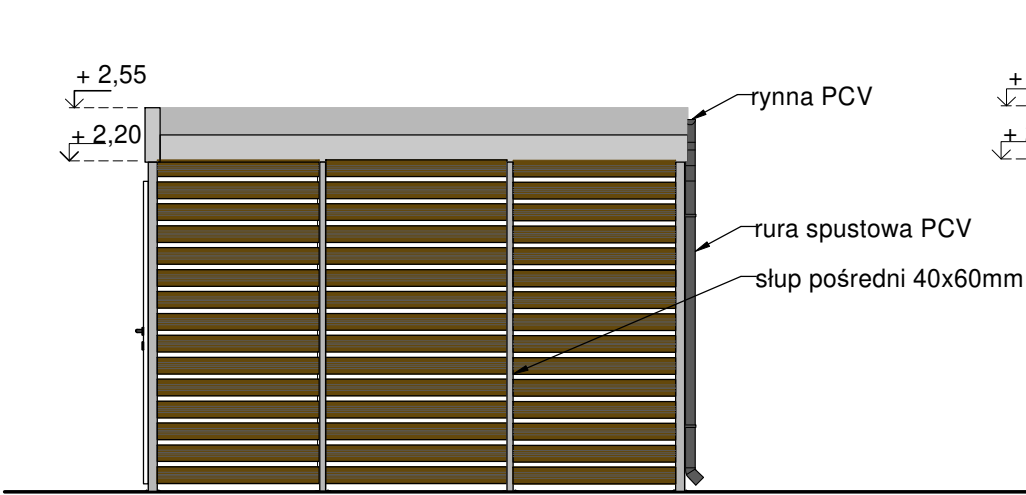

ELEWACJA FRONTOWA WIATY  
skala 1:50

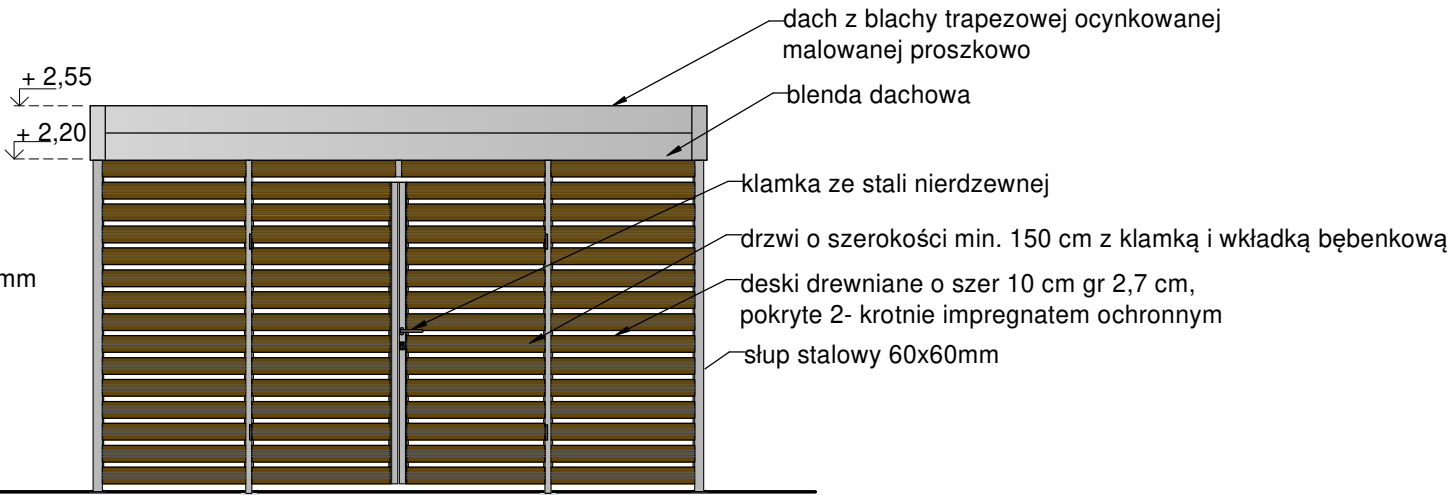

RZUT WIATY  
skala 1:50

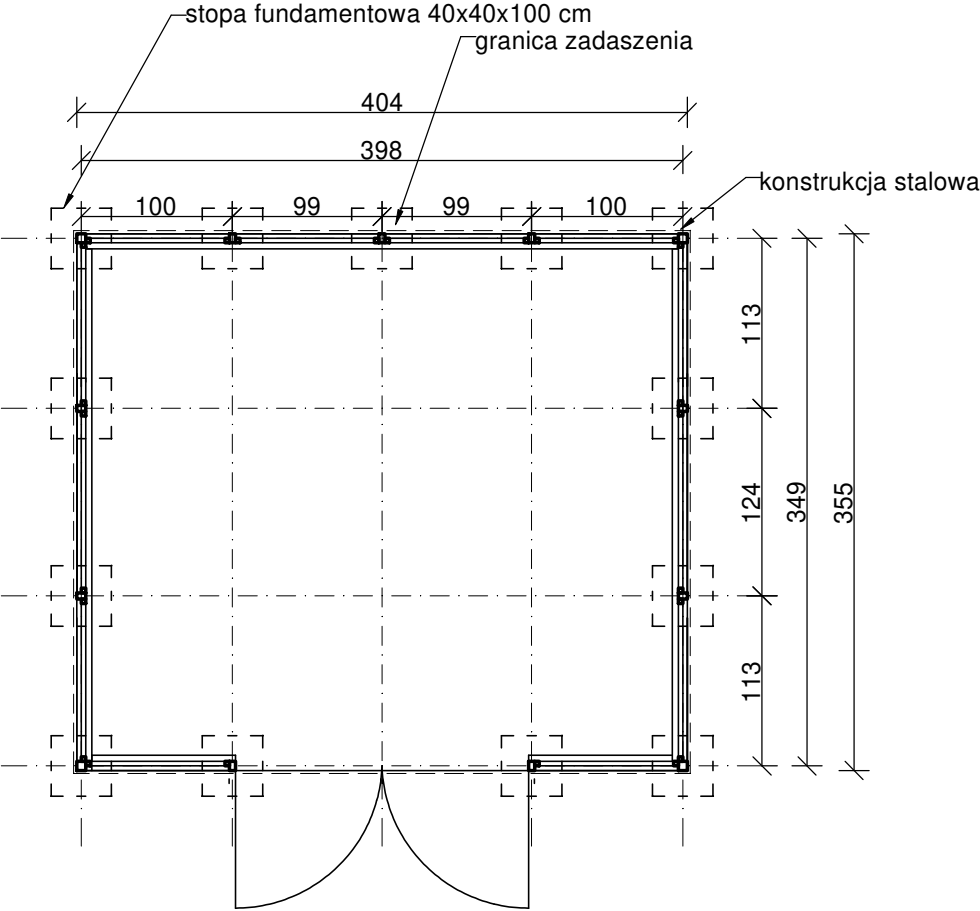

**UWAGI :**  
1 - Konstrukcja z profili 40x40x2, dach 60x40x2 i 40x40x3 ocynkowanych i o wypełnieniu ścian deskami drewnianymi o szer 10 cm gr 2,7 cm, pokryte 2- krotnie impregnatem ochronnym  
2 - Dach jednospadowy kryty blachą trapezową ocynkowaną, osłonięty otokiem.  
3 - Kolor grafitowy.  
4 - Drzwi o szerokości min. 150 cm z klamką i wkładką bębnową

Wymiary zewnętrzny wiaty : 4,04m x 355 m x 2,55m

TEMAT	Przebudowa boiska na wielofunkcyjne przy Zespole Szkół Żeglugi Śródlądowej w Kędzierzynie-Koźlu wraz z zagospodarowaniem terenu		
ADRES INWESTYCJI	ul. Bohaterów Westerplatte 1, 47-200 Kędzierzyn-Koźle, Obręb: 0014, Koźle; Nr dz.: 1863/1		
INWESTOR	Zespół Szkół Żeglugi Śródlądowej im. Bohaterów Westerplatte ul. Bohaterów Westerplatte 1, 47-200 Kędzierzyn-Koźle		
JEDNOSTKA PROJEKTOWA	<div><div>INSTAL-TECH Marcin Marzec NIP: 864-182-66-20 ul. Nowohucka 92a, 30-728 Kraków</div><div><div><div><a href="http://www.marzec-budownictwo.pl">www.marzec-budownictwo.pl</a> marzec budownictwo</div></div></div></div>		
FAZA	PROJEKT TECHNICZNY		
PROJEKTANT	mgr inż. arch. Marek Golonka upr. bud. w specjalności architektonicznej do projektowania bez ograniczeń nr 128-Km/74		
OPRACOWAŁA	mgr inż. arch. Klaudia Kurpiós Klepał		
SPRAWDZAJĄCY	mgr inż. arch. Marek Miłek upr. bud. w specjalności architektonicznej do proj. bez ograniczeń, nr 1296/94		
TYTUŁ RYSUNKU	Wiaty		
SKALA: 1:50	NR RYSUNKU: A10	DATA: 03.2021 r.	