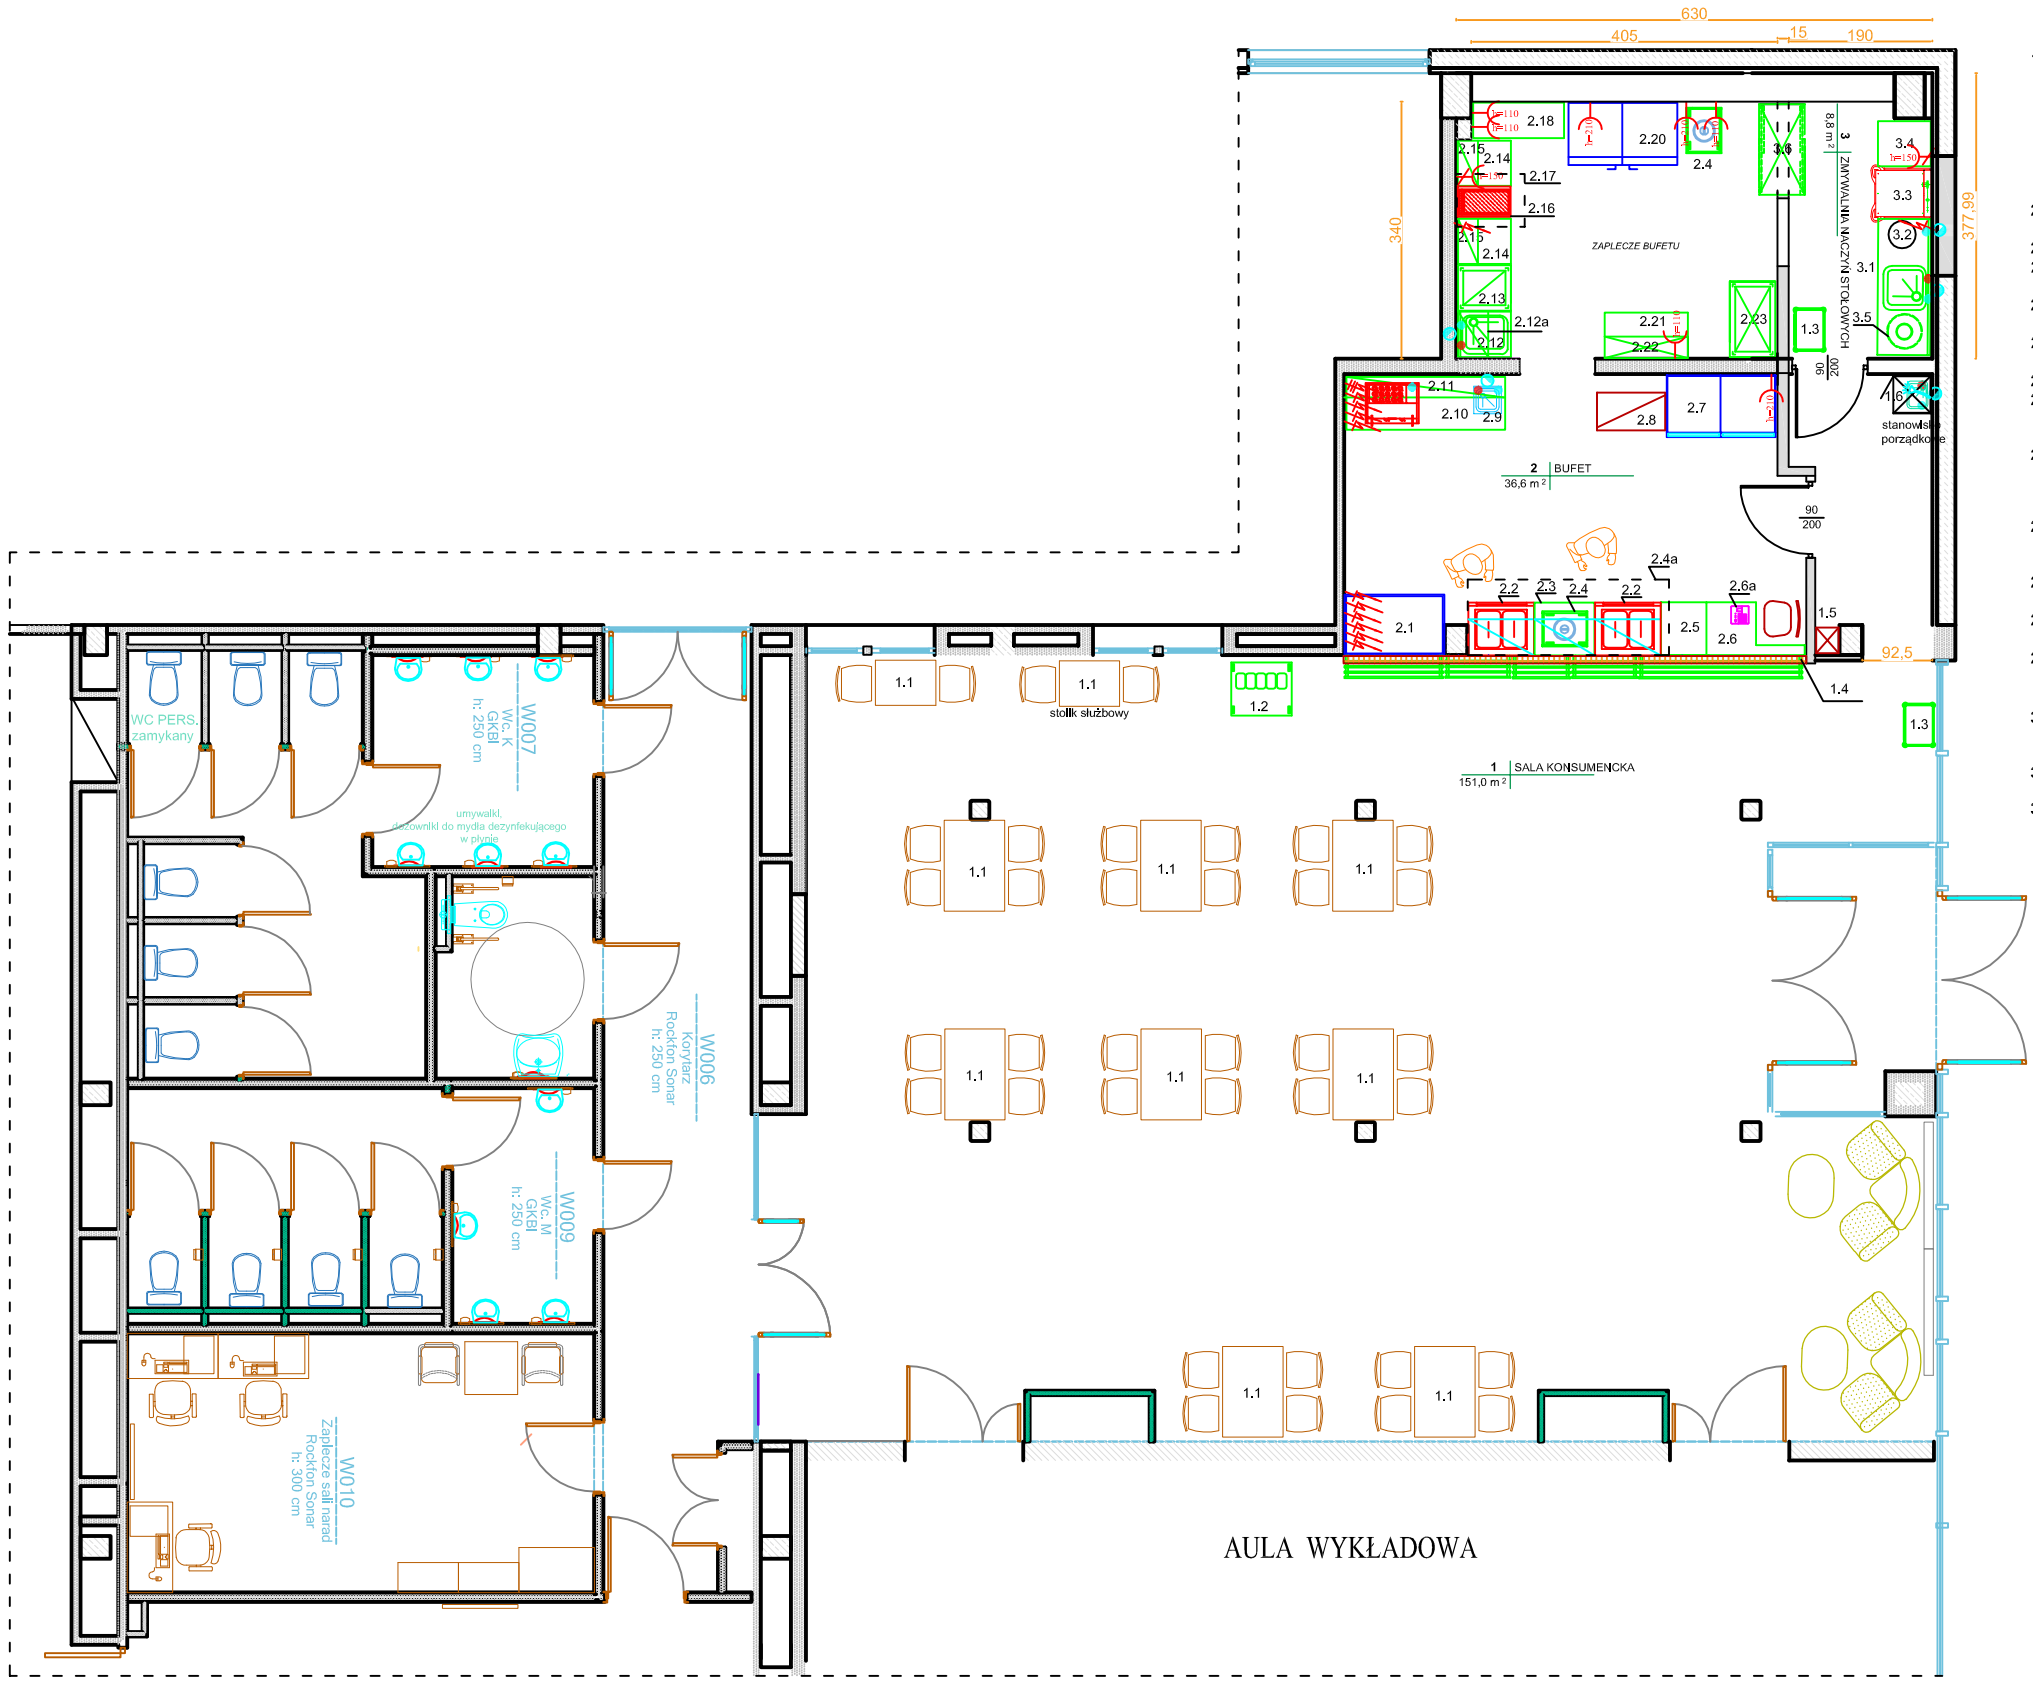

PRZYŁĄCZA INSTALACYJNE

1 SALA KONSUMENCKA

1.6 Zlew do celów porządkowych
- z baterią elastyczną do nalewania wody do pojemnika
- z półką na środki czystości

Dopr. woda c i z zawór 3/8"h 25
Odpł. Ø 50 przy podłodze

2 BUFET WYDAWCZY

2.1 Witryna chłodnicza 1,1W/230V
wypust L-3,0m h60cm

2.2 Bemar 3,0W/230**V X2** wypust L-5,0m h60cm

2.4 Dystrybutor talerzy jezdny 1,6kW/230V X2
wypust L-5,0m h60cm

2.4a Okap przyścienny 0,1kW/230V
wypust L-3,0m h260cm

2,6a Kasa 0,2kW/230V
wypust L-5,0m h60cm

2.7 Szafa chłodnicza 0,36W/230V gniazdo h210

2.9 Umywalka
Dopr woda z i c zawór 3/8" h 55cm do posadzki
Odpł. Ø 50 h 50 cm od posadzki

2.10a Ekspres do kawy 3,5kW/400V
wypust L-2m do gniazda
Dopr woda z zmiękczona 3/8" h 70cm
Odpł. Ø 50 h 50 cm

2.12 Basen
Dopr woda z i c zawór 3/8" h 32cm do posadzki
Odpł. Ø 50 h 30 cm od posadzki

2.16 Kuchnia el. 2 płytowa 7kW/400V.
gniazdo h 150cm

2.17 Okap przyścienny 0,1kW/230V
wypust L-3,0m h260cm

2.20 Szafa chłodnicza 0,36W/230V gniazdo h210

3 ZMYWALNIA NACZYŃ STOŁOWYCH

3.1 Stół ze zlewem
Dopr woda z i c zawór 3/8" h 40cm do posadzki
Odpł. Ø 50 h 35 cm od posadzki

3.2 Zmiękczacz
0,2kW/230V X2 przewód h 60cm

3,3 Zmywarka kapturowa 9kW/400V
gniazdo z wył. h 150cm
Dopr. woda z. zmiękczona zawór 1/2" h60cm
Odpływ Ø 50 przy podłodze

WOO7 WC KOBIET /istniejące/
wydzielona, zamykana kabina dla personelu

LEGENDA
- Doprowadzenie wody ciepłej, zimnej
- Odprowadzenie wody 50mm
- Gniazdo wtykowe 1-fazowe h110cm
- Gniazdo wtykowe 1-fazowe h210cm
- Gniazdo wtykowe 3-fazowe h150cm
- Przewód - wypust 230 V L-300cm h30cm
- Przewód - wypust 400 V L-300cm h60cm

UWAGA: sprawdzić wymiary pomieszczeń po wyłożeniu glazurą

P.H.U. "EL - GAST"
PROJEKTOWANIE TECHNOLOGICZNE OBIEKTÓW GASTRONOMICZNYCH* SKLEPOWYCH* SŁUŻBY ZDROWIA
05-420 Józefów ul. Świerkowa 5 tel.: 601 360 885; elgast@wp.pl

Inwestor: Narodowy Instytut Kardiologii Stefana kardynała Wyszyńskiego Państwowy Instytut Badawczy 04-628 Warszawa ul. Alpejska 42	
Temat: BUFET przy Zespole Konferencyjnym w Instytucie Kardiologii	Branża: technologia
Adres: 04-628 Warszawa ul. Alpejska 42	Stadium: PT
Treść: Rozmieszczenie urządzeń	Skala: 1/50
Projektował: mgr inż. Elżbieta Skrzeszewska	Data: sierpień 2020
	Nr rys.: 01/08