


LEGENDA:
- instalacja kan. sanitarnej.

Uwagi:
Piony kanalizacyjne zakończyć ponad dachem wywiewką.

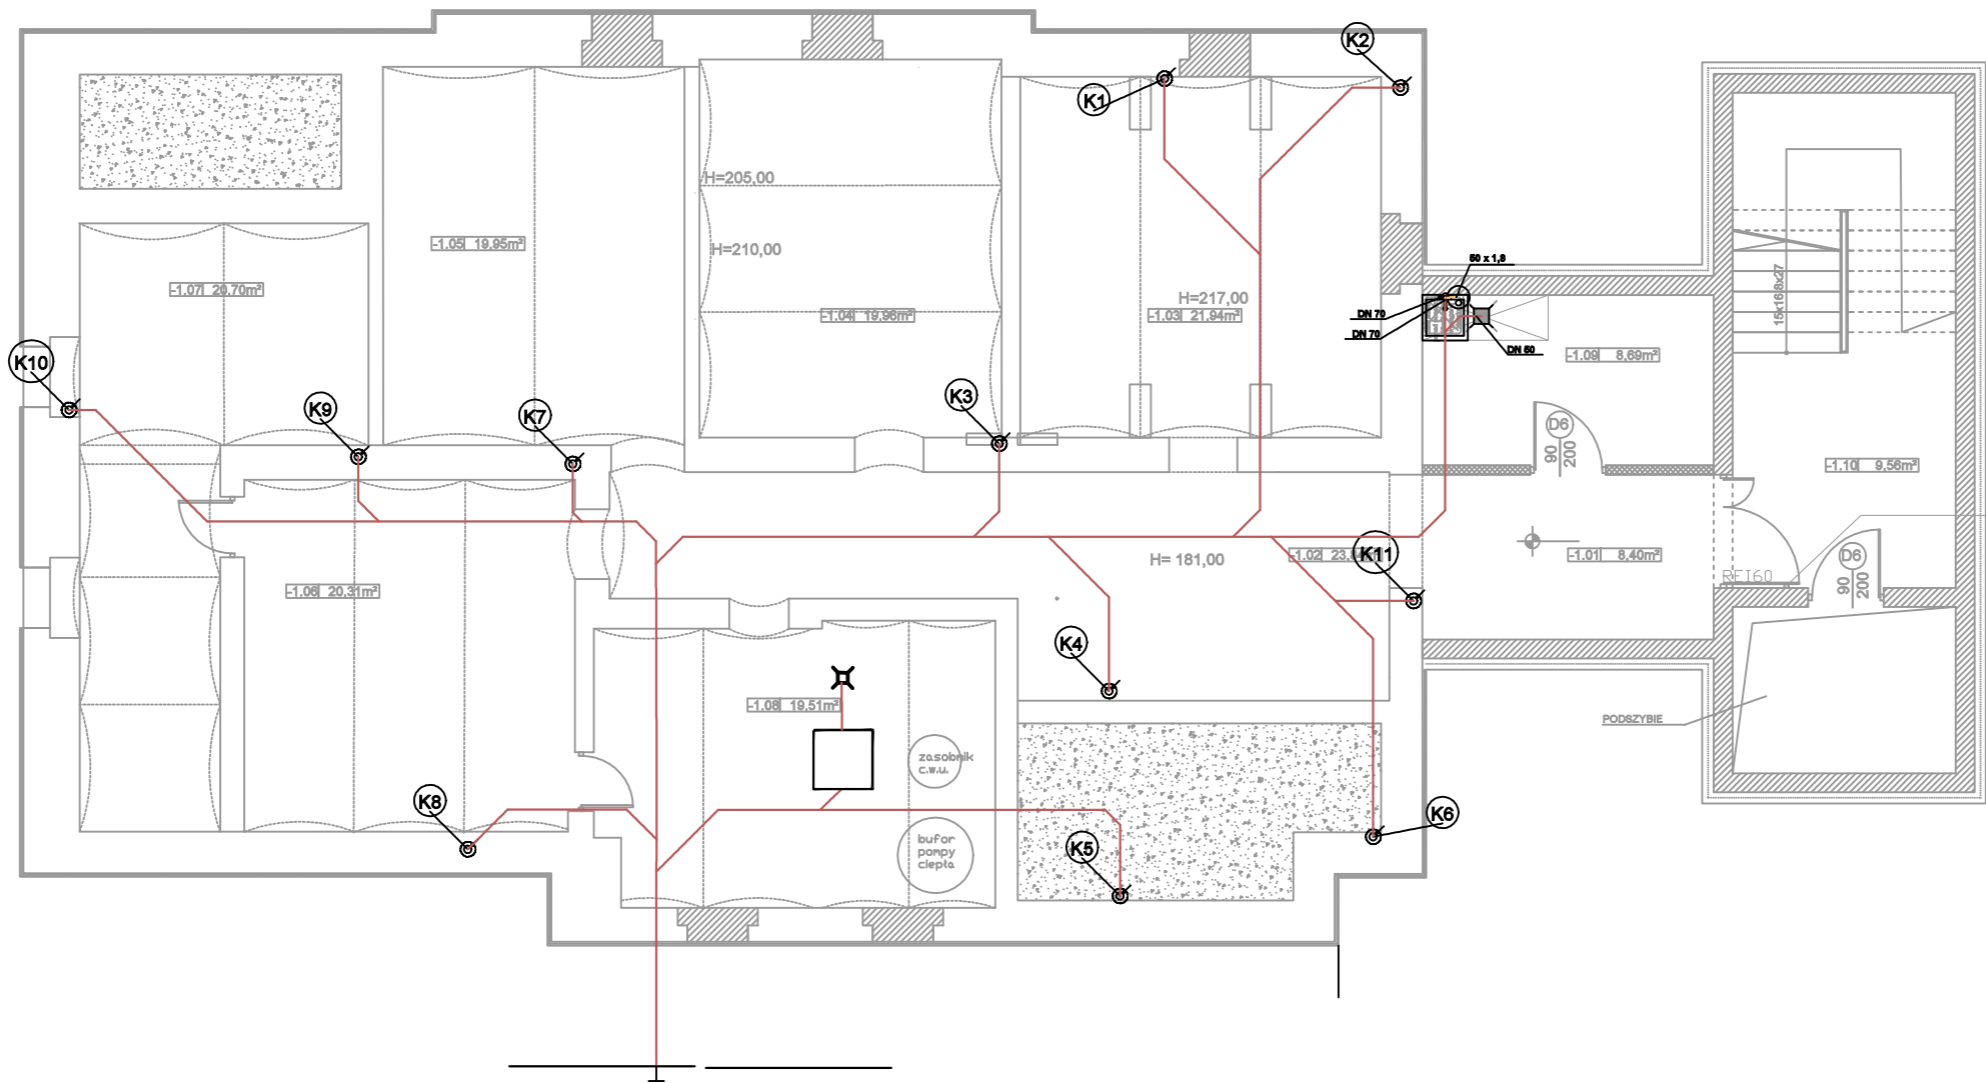

		TG PROJEKT Tomasz Gasiak 42-287 Lubeża Śląska, ul. Lompy 25 NIP 575-17-30-724, IDS 241926311 e-mail: tgprojekt@op.pl tel. 6 0 0 0 4 7 8 8 2		
TYTUŁ RYSUNKU				
RZUT PIWNIC - INSTALACJA KANALIZACJI				
ZESPÓŁ AUTORSKI		IMIĘ I NAZWISKO	NR UPR.	PODPIS
PROJEKTOWAŁ		mgr inż. Rafał Golaś	SLK/6594/ PWBS/17	
SPRAWDZIŁ		mgr inż. Kamil Woszczyk	LOD/3907/ PWBS/19	
BRANŻA		SKALA / PODZIAŁKA	FAZA	
SANITARNA		1:100 / A3	PROJ. BUDOWLANY	
		DATA	NR RYS.	
		GRUDZIEŃ 2022		IS_04

TEMAT	
PROJEKT REWITALIZACJI TERENU I BUDYNKU PO BYŁYM PGR W MIEŚCIE WOŹNIKI WRAZ Z INFRASTRUKTURA TOWARZYSZĄCĄ	
ADRES INWESTYCJI	UL. DWORCOWA 42-289 WOŹNIKI DZ. NR 358/36, 316/36, 288/36, 357/36
INWESTOR	GINA WOŹNIKI UL. RYNEK 11 42-289 WOŹNIKI