


ZATWIERDZAM
bez uwag / z uwagami

projekt stałej / czasowej zmiany organizacji ruchu
zgodnie z pismem: KT.7121. 184. 2021
z dnia 26.10.2021 nr ewidencji projektów 194/2021
Data 26.10.2021 Podpis

STAROSTA

Robert Kieruzal

UZGODNIOWO
w Powiatowym Zarządzie Dróg
w Kępnie
na warunkach podanych w piśmie
Nr. 184. 2021, 184. 2021
Stylizacja podpisu, data 26.10.2021

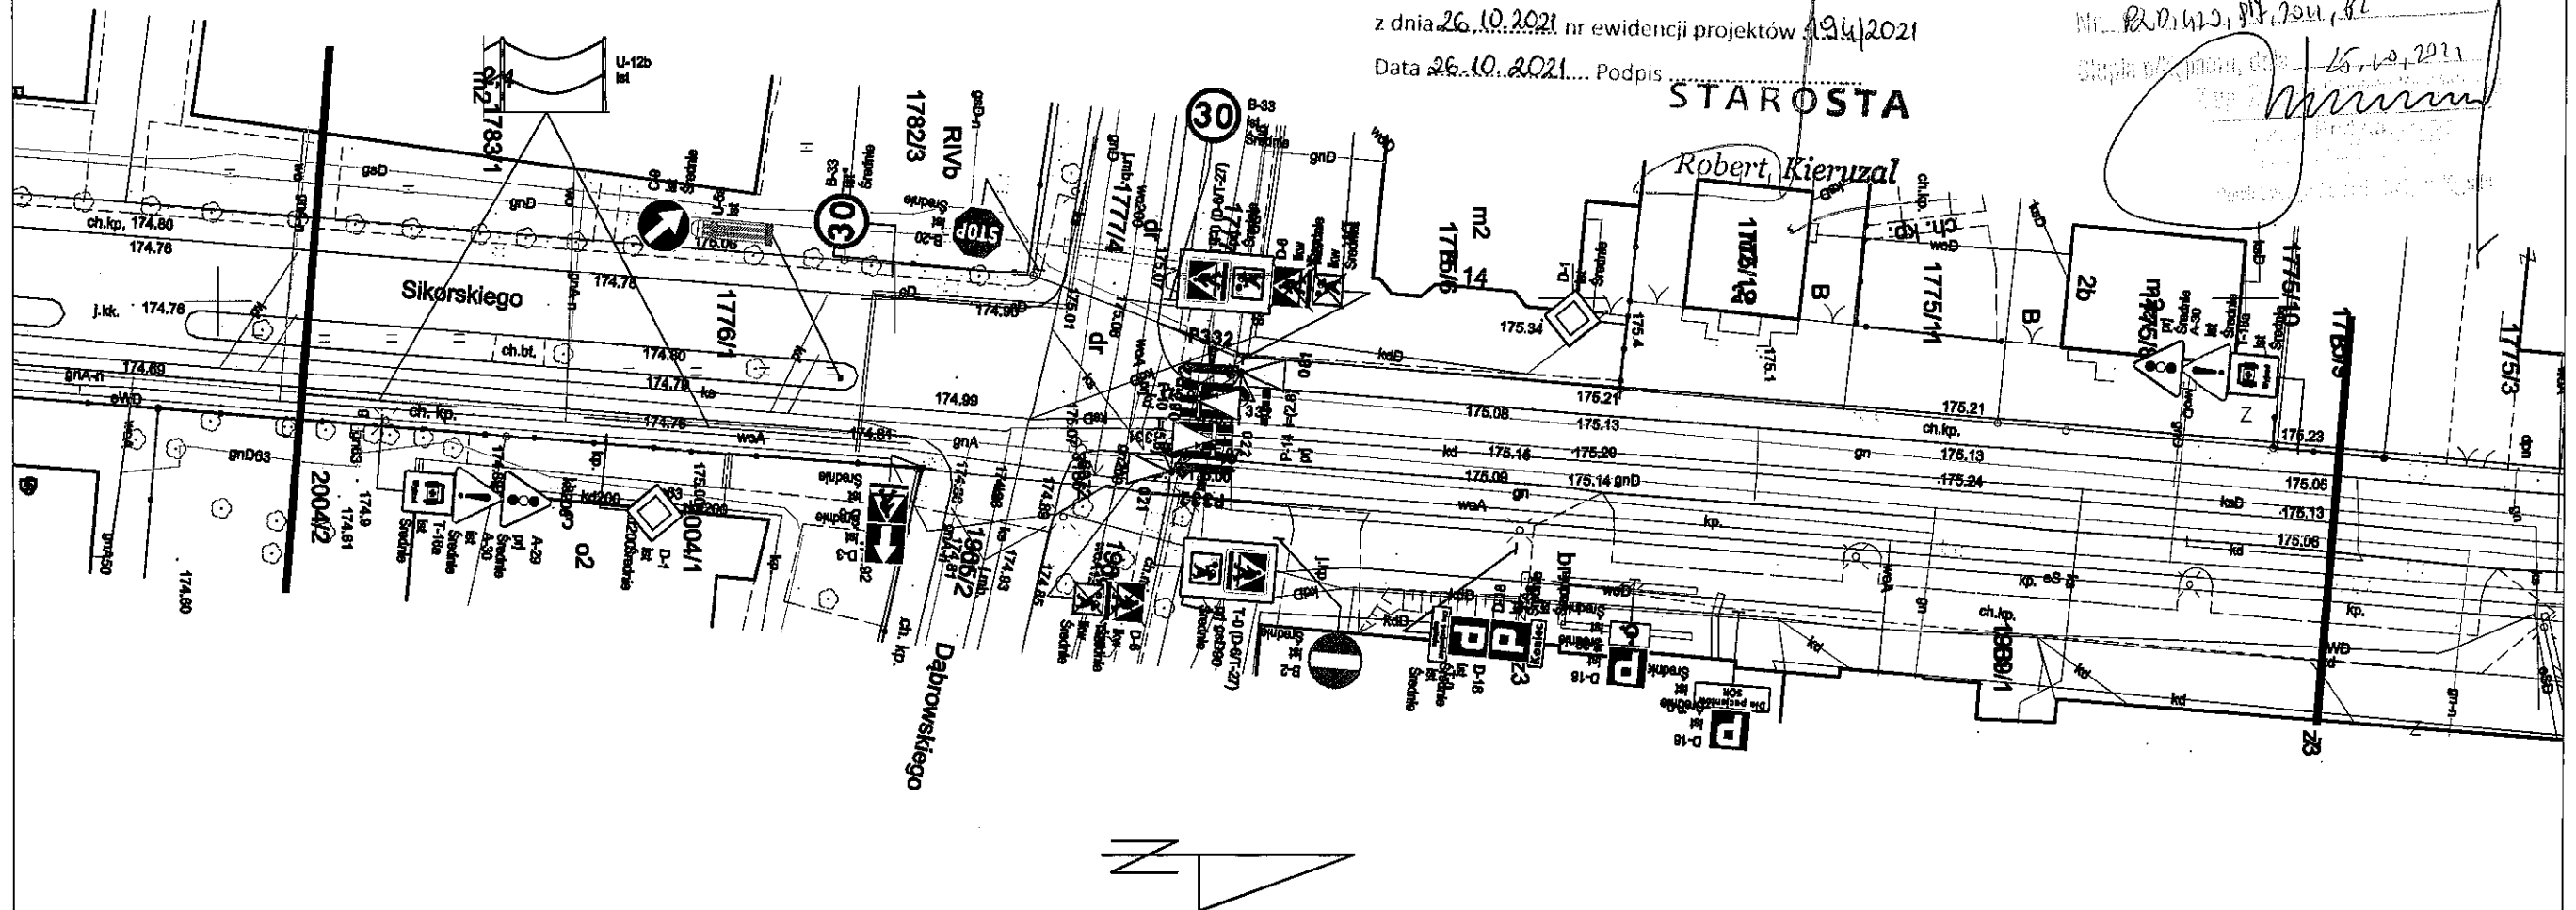

Oznakowanie pionowe

Nazwa	Stan	Szt.
A-29	Projektowane	2
A-30	Istniejące	2
B-2	Istniejące	1
B-20	Istniejące	1
B-33	Istniejące	2
C-9	Istniejące	1
D-1	Istniejące	2
D-18	Istniejące	4
D-3	Istniejące	1
D-6	Do likwidacji	2
D-6	Istniejące	1
T-0	Istniejące	2
T-0 (D-6/T-27)	Projektowane	2
T-16a	Istniejące	2
T-27	Do likwidacji	2
T-29	Istniejące	1
T-3a	Istniejące	1


Oznakowanie poziome

Nazwa	Stan	Dł./Pow./Szt.	Pow. mal.
P-14	Projektowane	3.65	1.37
P-10	Projektowane	5.50	12.00

Urządzenia bezpieczeństwa


Nazwa	Stan	Dł./Szt.
U-12b	Istniejące	35.51
U-5a	Istniejące	1.00

LEGENDA:

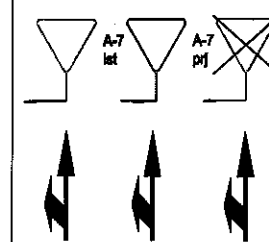

OZNAKOWANIE PIONOWE
ISTNIEJĄCE | PROJEKTOWANE |
LIKWIDOWANE

OZNAKOWANIE POZIOME
ISTNIEJĄCE | PROJEKTOWANE |
LIKWIDOWANE

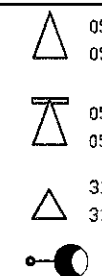

SYGNALIZATOR S-1
PROJEKTOWANY Ø300
SYGNALIZATOR S-1
PROJEKTOWANY Ø300 Z
EKRANEM KONTRASTOWYM
SYGNALIZATOR S-5
PROJEKTOWANY Ø200
LATARNIA OŚWIETLENIA
DEDYKOWANEGO

P311 PRZYCIŚK DLA PIESZYCH
K1 RADAR
FAKTUROWA
NAWIERZCHNIA

ZAMAWIAJĄCY:
Powiatowy Zarząd Dróg w Kępnie
z siedzibą w Słupi pod Kępem
ul. Katowicka 8
63-604 Baranów

WYKONAWCA:
OMB Projekt Magdalena Offman
ul. Malwowa 24/1
62-030 Luboń

NAZWA OPRACOWANIA:
Poprawa bezpieczeństwa ruchu pieszych w obszarze oddziaływania przejazdu dla pieszych - ul. Sikorskiego w m. Kępno.

TYTUŁ RYSUNKU: PLAN SYTUACYJNY			
FUNKCJA	IMIĘ I NAZWISKO	UPRAWNIENIA	PODPIS
PROJEKTANT	Bartłomiej Offman		
SPRAWDZAJĄCY			
BRANŻA	INŻYNIERIA RUCHU	STADIUM: Projekt wykonawczy	WERSJA 1
ARKUSZ: A3	DATA: 08.2021	SKALA: 1:500	NR RYS. 2