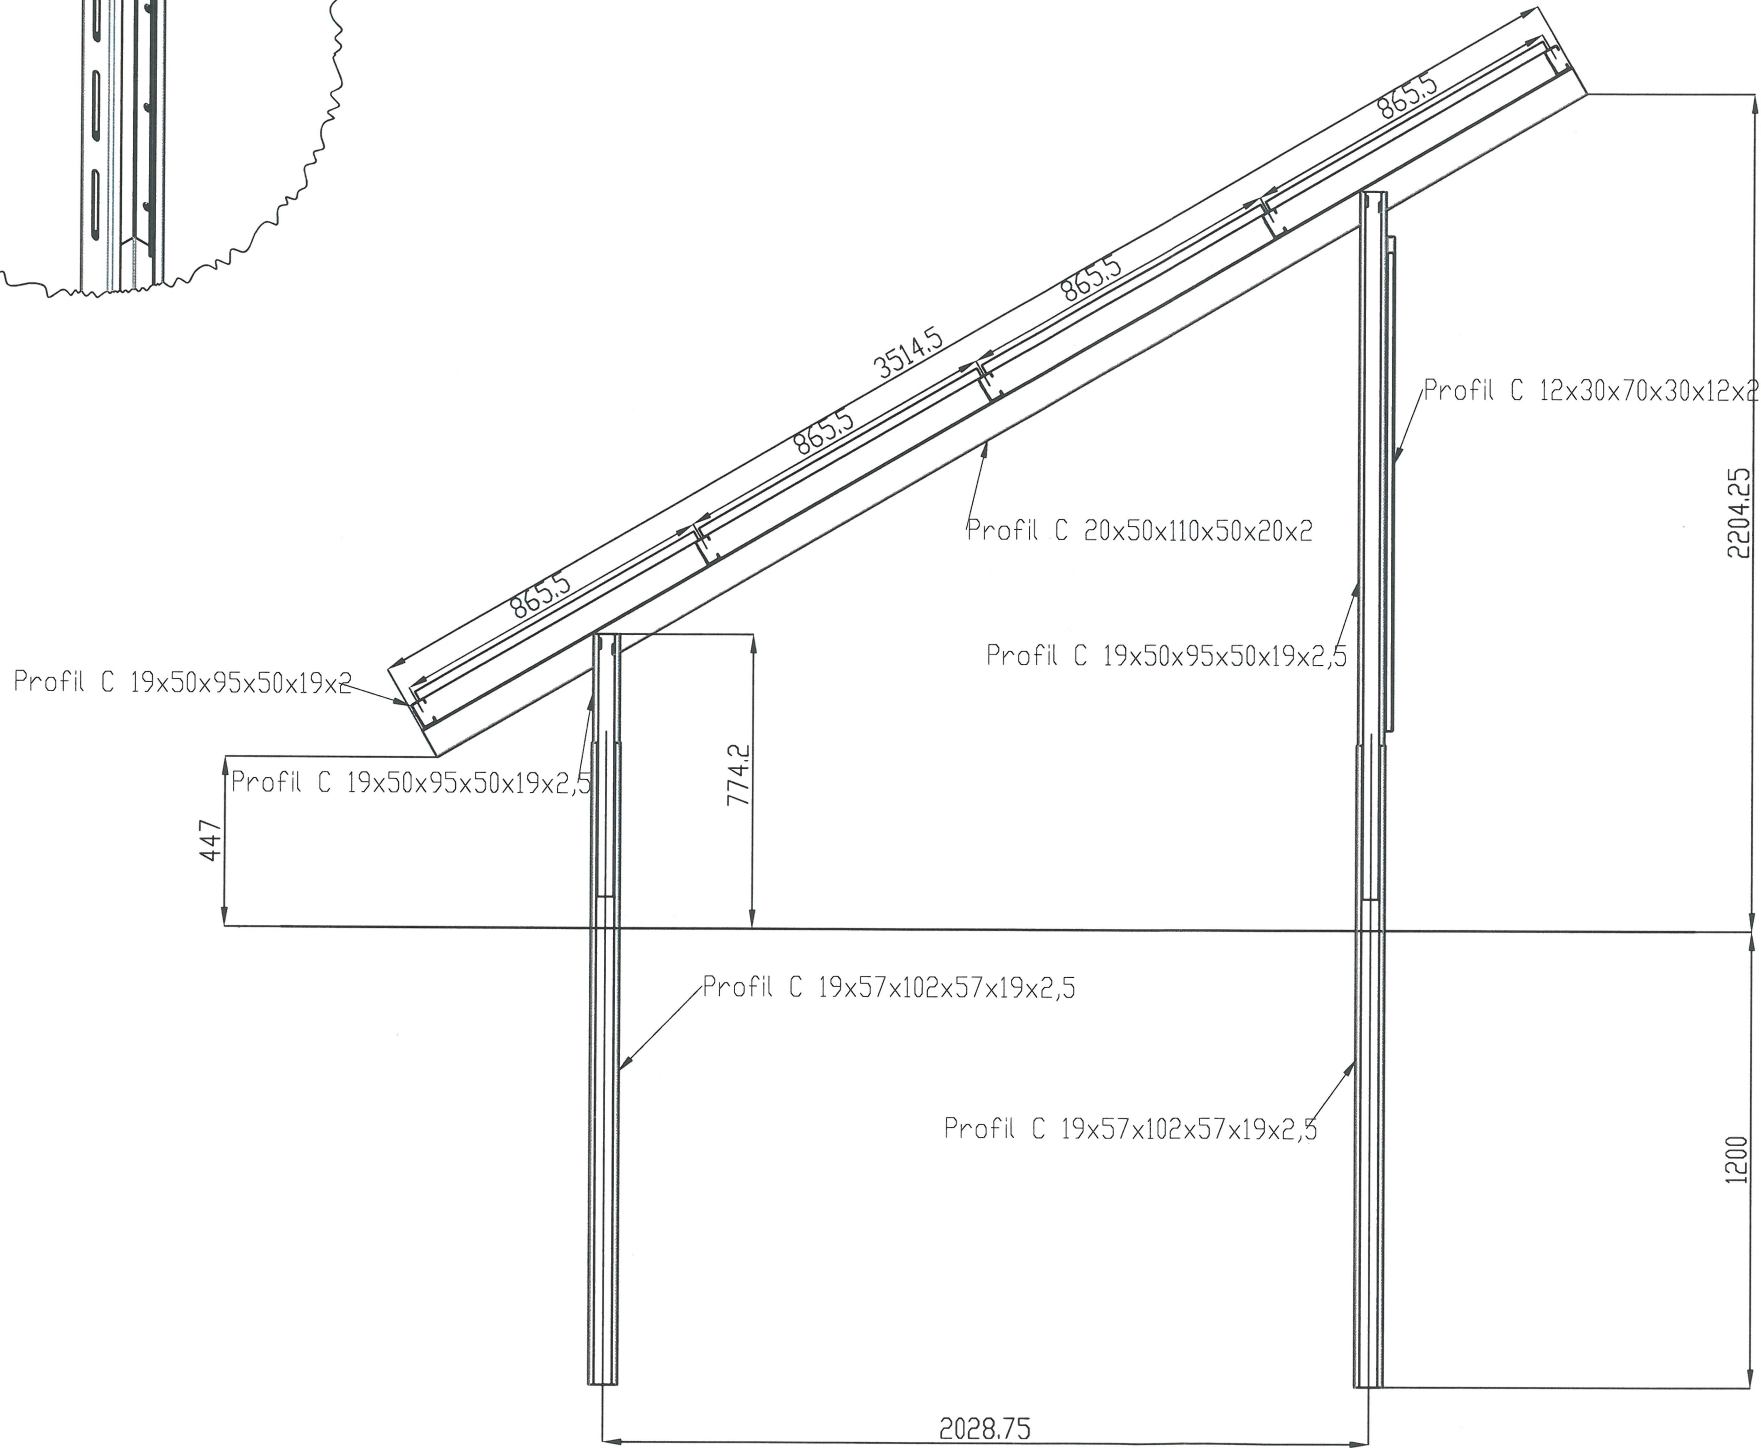
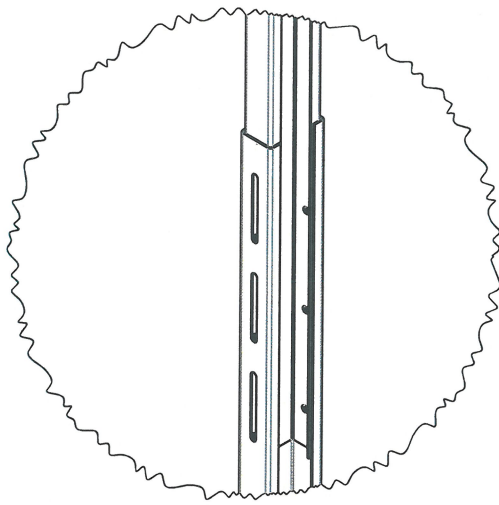

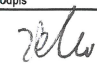


SZCZEGÓŁ A



		Energetyka Solarna Ensol Sp. z o.o. 47-400 Racibórz ul. Piaskowa 11			
METRYKA PROJEKTU					
Adres inwestycji		Inwestor			
Dom Pomocy Społecznej, ul. Bliszczycze 76, 48-140 Bliszczycze		Dom Pomocy Społecznej w Klisinie, Klisino 100, 48-118 Lisiągice			
Stadium		Nr działek			
Projekt techniczny wykonawczy		-			
Nazwa inwestycji		Temat opracowania			
„Budowa instalacji fotowoltaicznej II o mocy 49,40 kWp na potrzeby budynku Domu Pomocy Społecznej w Klisinie, filia w Bliszczycach”		Projekt techniczny mikroinstalacji fotowoltaicznej o mocy 49,40kWp - projektowana przykładowa systemowa konstrukcja wsporcza wbijana, regulowana - przekrój			
Projektował		Podpis		Miejsce i data	
mgr inż. Przemysław Żesławski nr upr. SLK/0981/PWBE/23				RACIBÓRZ 05.2024	
				Nr rysunku PK-03	