


## R3.1a W ramach etapu 2.3 do rozdzielnicy dostarczanej w etapie 2.1.1 podłączyć projektowane obwody.

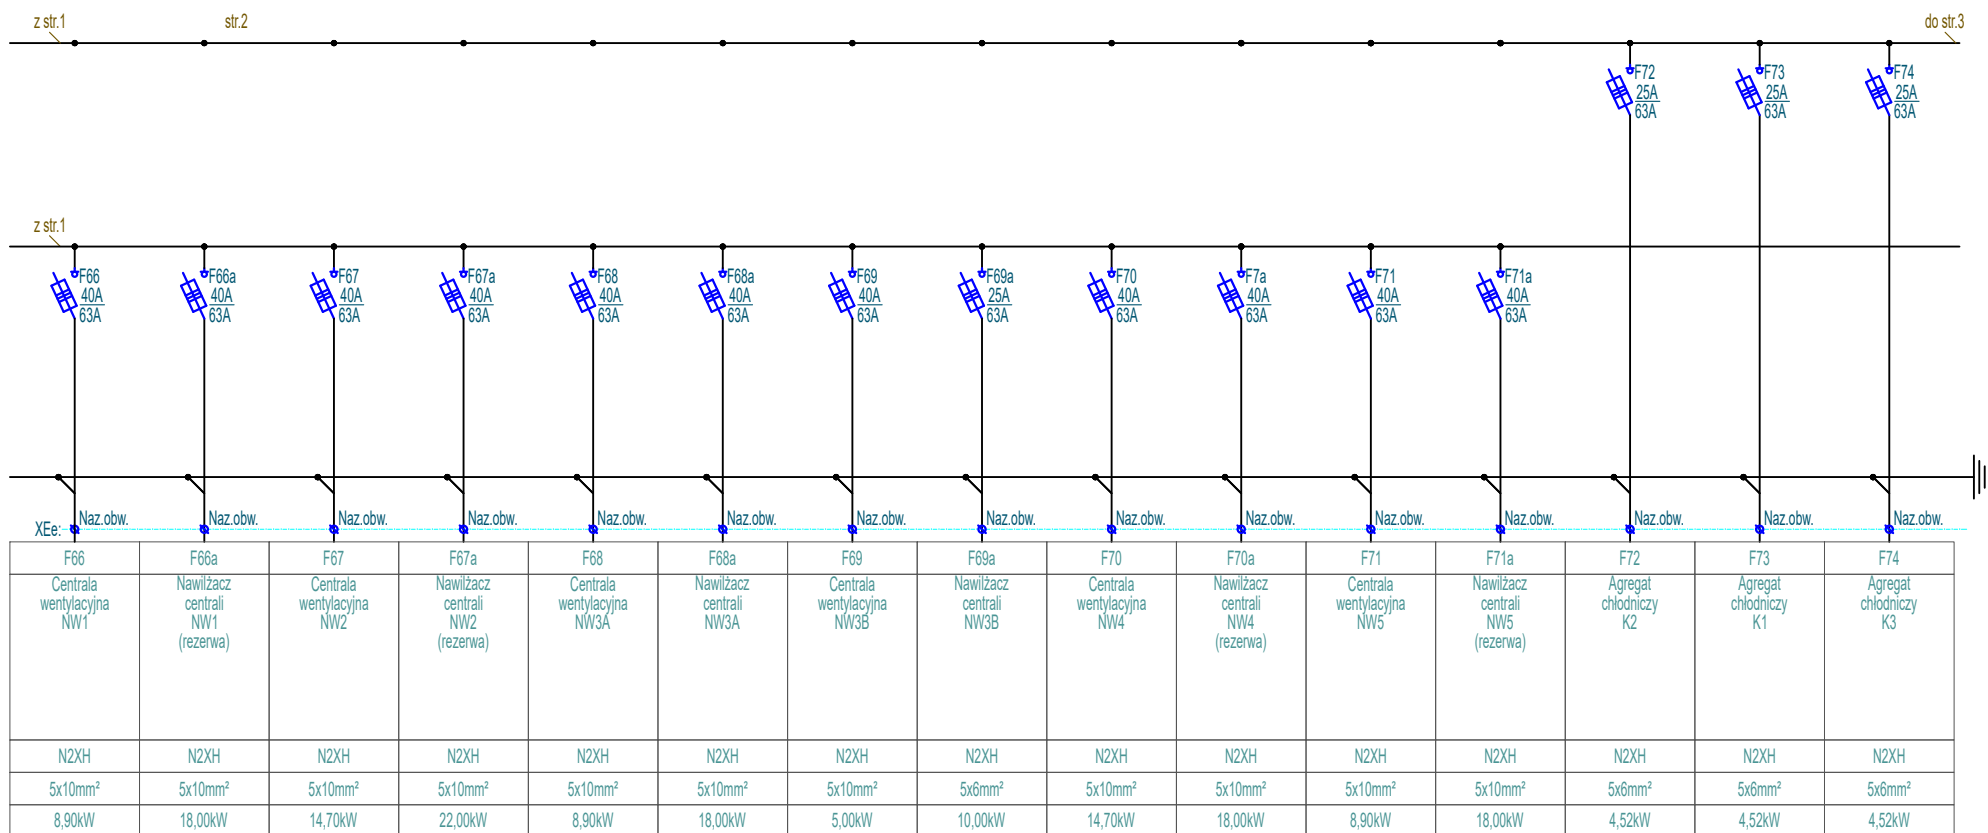

Inwestor	Biblioteka Narodowa al. Niepodległości 213; 02-086 Warszawa		Imię i Nazwisko	Nr upr.	Podpis	Stadium	
		Projektował	inż. Paweł Stefaniuk	MAZ/0414/PWOE/05		P.W	
Obiekt	"MODERNIZACJA I ARANŻACJA WNĘTRZ PAŁACU KRASIŃSKICH (PAŁAC RZECZYPOSPOLITEJ) PRZY PLACU KRASIŃSKICH 3/5 W WARSZAWIE"		Współpraca			Skala	
						1:-	
Adres	Plac Krasińskich 3/5 ;00-207 Warszawa		Sprawdził			Rewizja	
				Numer archiwalny			2
Nazwa rysunku	Rozdzielnica R3.1a		Strona	Nr rys.		Branża	Data
		2z3	PAS-120-PW-IE-R3.1a-SCH-16 E II 2.1.1	Elektryczna		06.2022	