

z1

4

proj. wodociąg rury PE-RC
Ø 125/11,4mm

02

8

10

9

ZESTAWIENIE ARMATURY DLA WODOCIĄGU W MIEJSCOWOŚCI ŁYSIEC W ULICY BOCZNEJ OD UL. JESIONOWEJ		
lp	opis armatury	szt.
1.	opaska do nawiercania z odejściem kołnierzowym DN 140/100	1
2.	zasuwa kołnierzowa DN100mm z obudową teleskopową Rd 1,30-1,80m i skrzynką uliczną sztywną dla zasuw	1
3.	kołnierz z króćcem PE do zgrzewania DN 100/125	4
4.	łuk PE 100 DN125mm 11° SDR 11 do zgrzewania	2
5.	trójnik kołnierzowy DN 100/80mm	1
6.	łuk kołnierzowy 90° DN80mm	1
7.	zasuwa kołnierzowa DN80mm z obudową teleskopową Rd 1,30-1,80m i skrzynką uliczną sztywną dla zasuw	2
8.	króciec dwukołnierzowy L=400mm DN80mm, kształtka FF	2
9.	łuk kołnierzowy 90° ze stopką DN80mm	2
10.	hydrant podziemny z żeliwa sferoidalnego DN 80mm, ze skrzynką do hydrantów podziemnych	2
11.	zwężka dwukołnierzowa DN100/80mm	1
12.	zespół napowietrzająco-odpowietrzający do bezpośredniej zabudowy w ziemi DN80mm, ze skrzynką uliczną hydrantową	1
13.	króciec dwukołnierzowy L=300mm DN80mm, kształtka FF	1

UWAGA:


1. WSZYSTKIE POŁĄCZENIA KOŁNIERZOWE WYKONAĆ ZA POMOCĄ ŚRUB ZE STALI NIERDZEWNEJ
2. ARMATURA MUSI BYĆ WYKONANA Z ŻELIWA SFEROIDALNEGO
3. ZASTOSOWAĆ KSZTAŁTKI ZABEZPIECZONE PRZED PRZESUNIĘCIEM DO ŁĄCZENIA PRZEWODU PE Z ARMATURĄ

STAROSTWO POWIATOWE
W CZĘSTOCHOWIE


Przedsiębiorstwo Wielobranżowe „SONDA” ul. Nadrzeczna 57/59 lok. nr 12, 42-200 Częstochowa tel./fax 034 365-14-54, tel.324-86-91, e-mail: pwsonda@poczta.onet.pl		
nazwa projektu:	PROJ. BUD. SIECI WODOCIĄGOWEJ I KANALIZACJI SANITARNEJ WRAZ Z ODEJŚCIAMI PRZYŁĄCZY KANALIZACJI SANITARNEJ W GRANICACH PASA DROGOWEGO W M. ŁYSIEC W ULICY BOCZNEJ OD UL. JESIONOWEJ, NA DZ. 346/27, OBRĘB: ŁYSIEC	
nazwa rysunku:	WĘZŁY MONTAŻOWE ZESTAWIENIE MATERIAŁÓW	Skala: -
projektował:	mgr inż. Krystian WISZARD Upr. w specjalności instalacyjno-inżynierskiej SLK/7281/PWBS/17.	nr rys. 4
sprawdził:	mgr inż. Przemysław GAWRON Upr. w specjalności instalacyjno-inżynierskiej SLK/6063/PWBS/15	Data opracowania 2019r.

W


z1

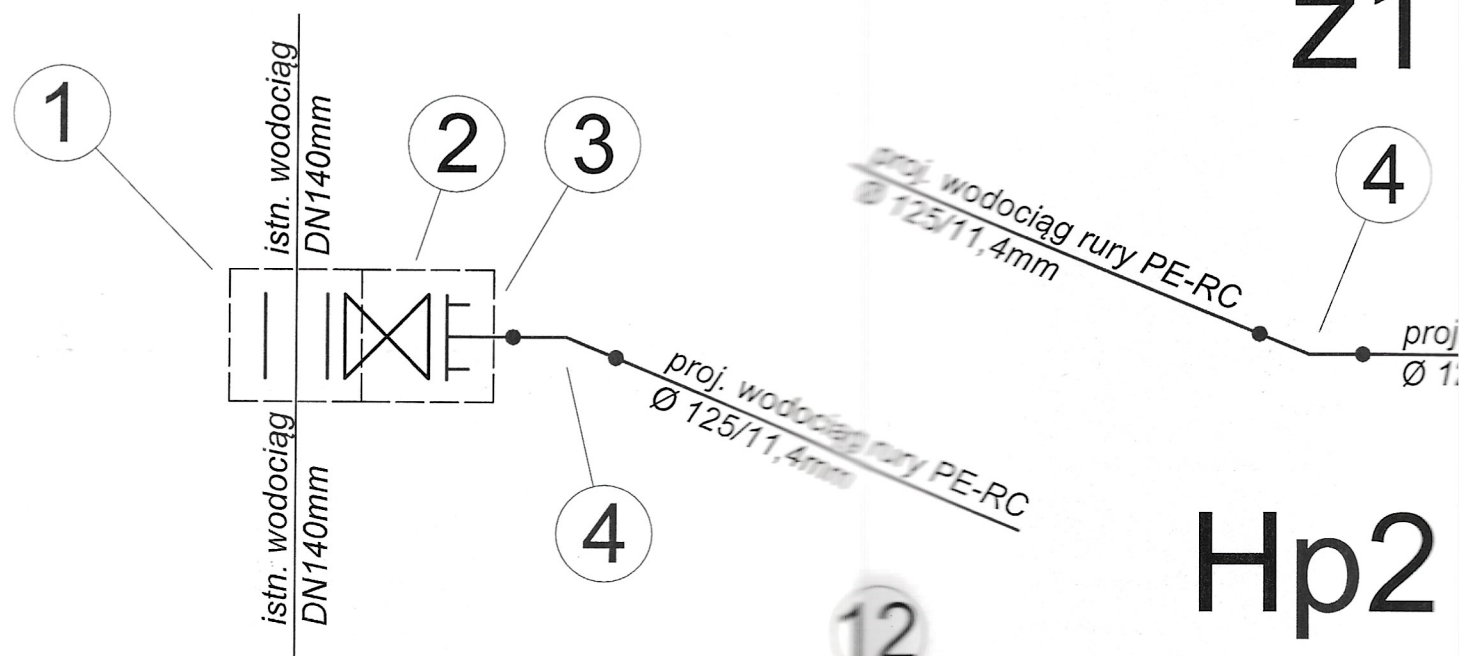

Hp2

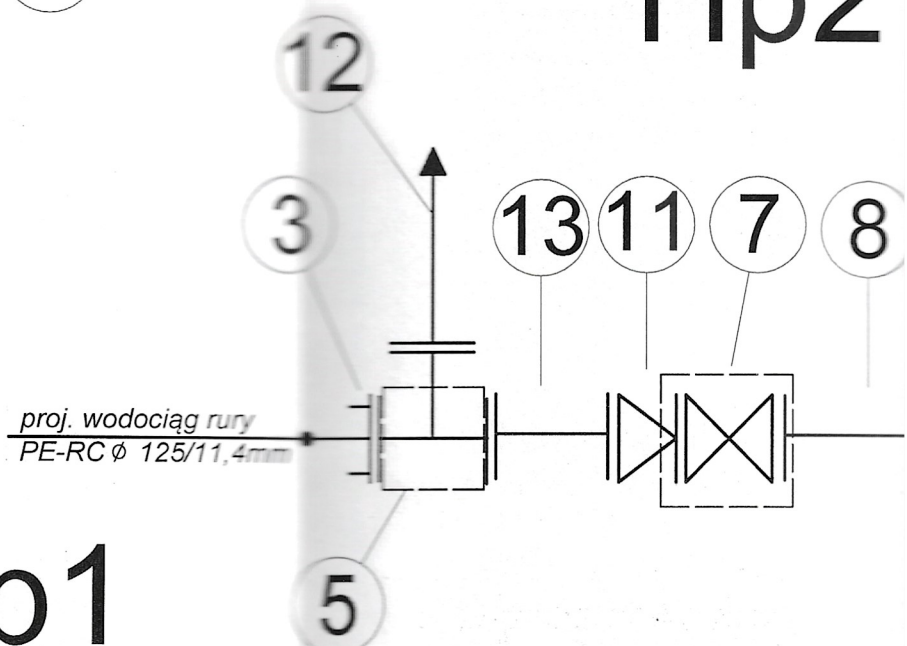

Hp1

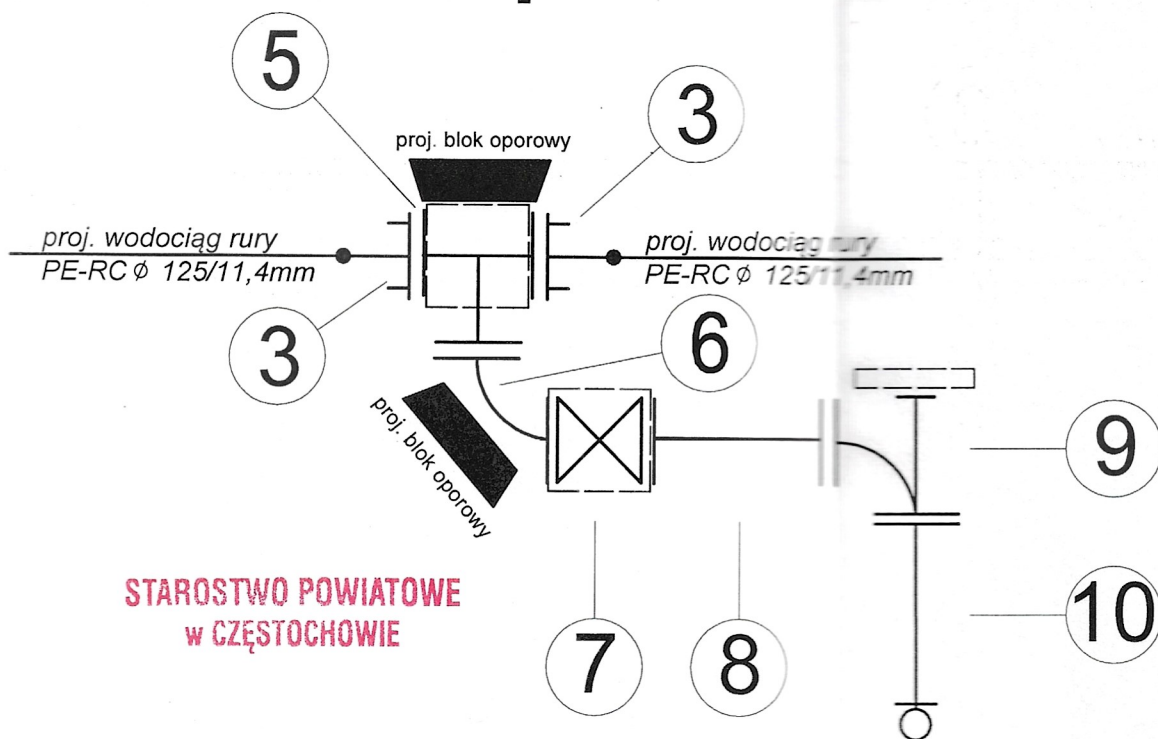

STAROSTWO POWIATOWE
w CZĘSTOCHOWIE