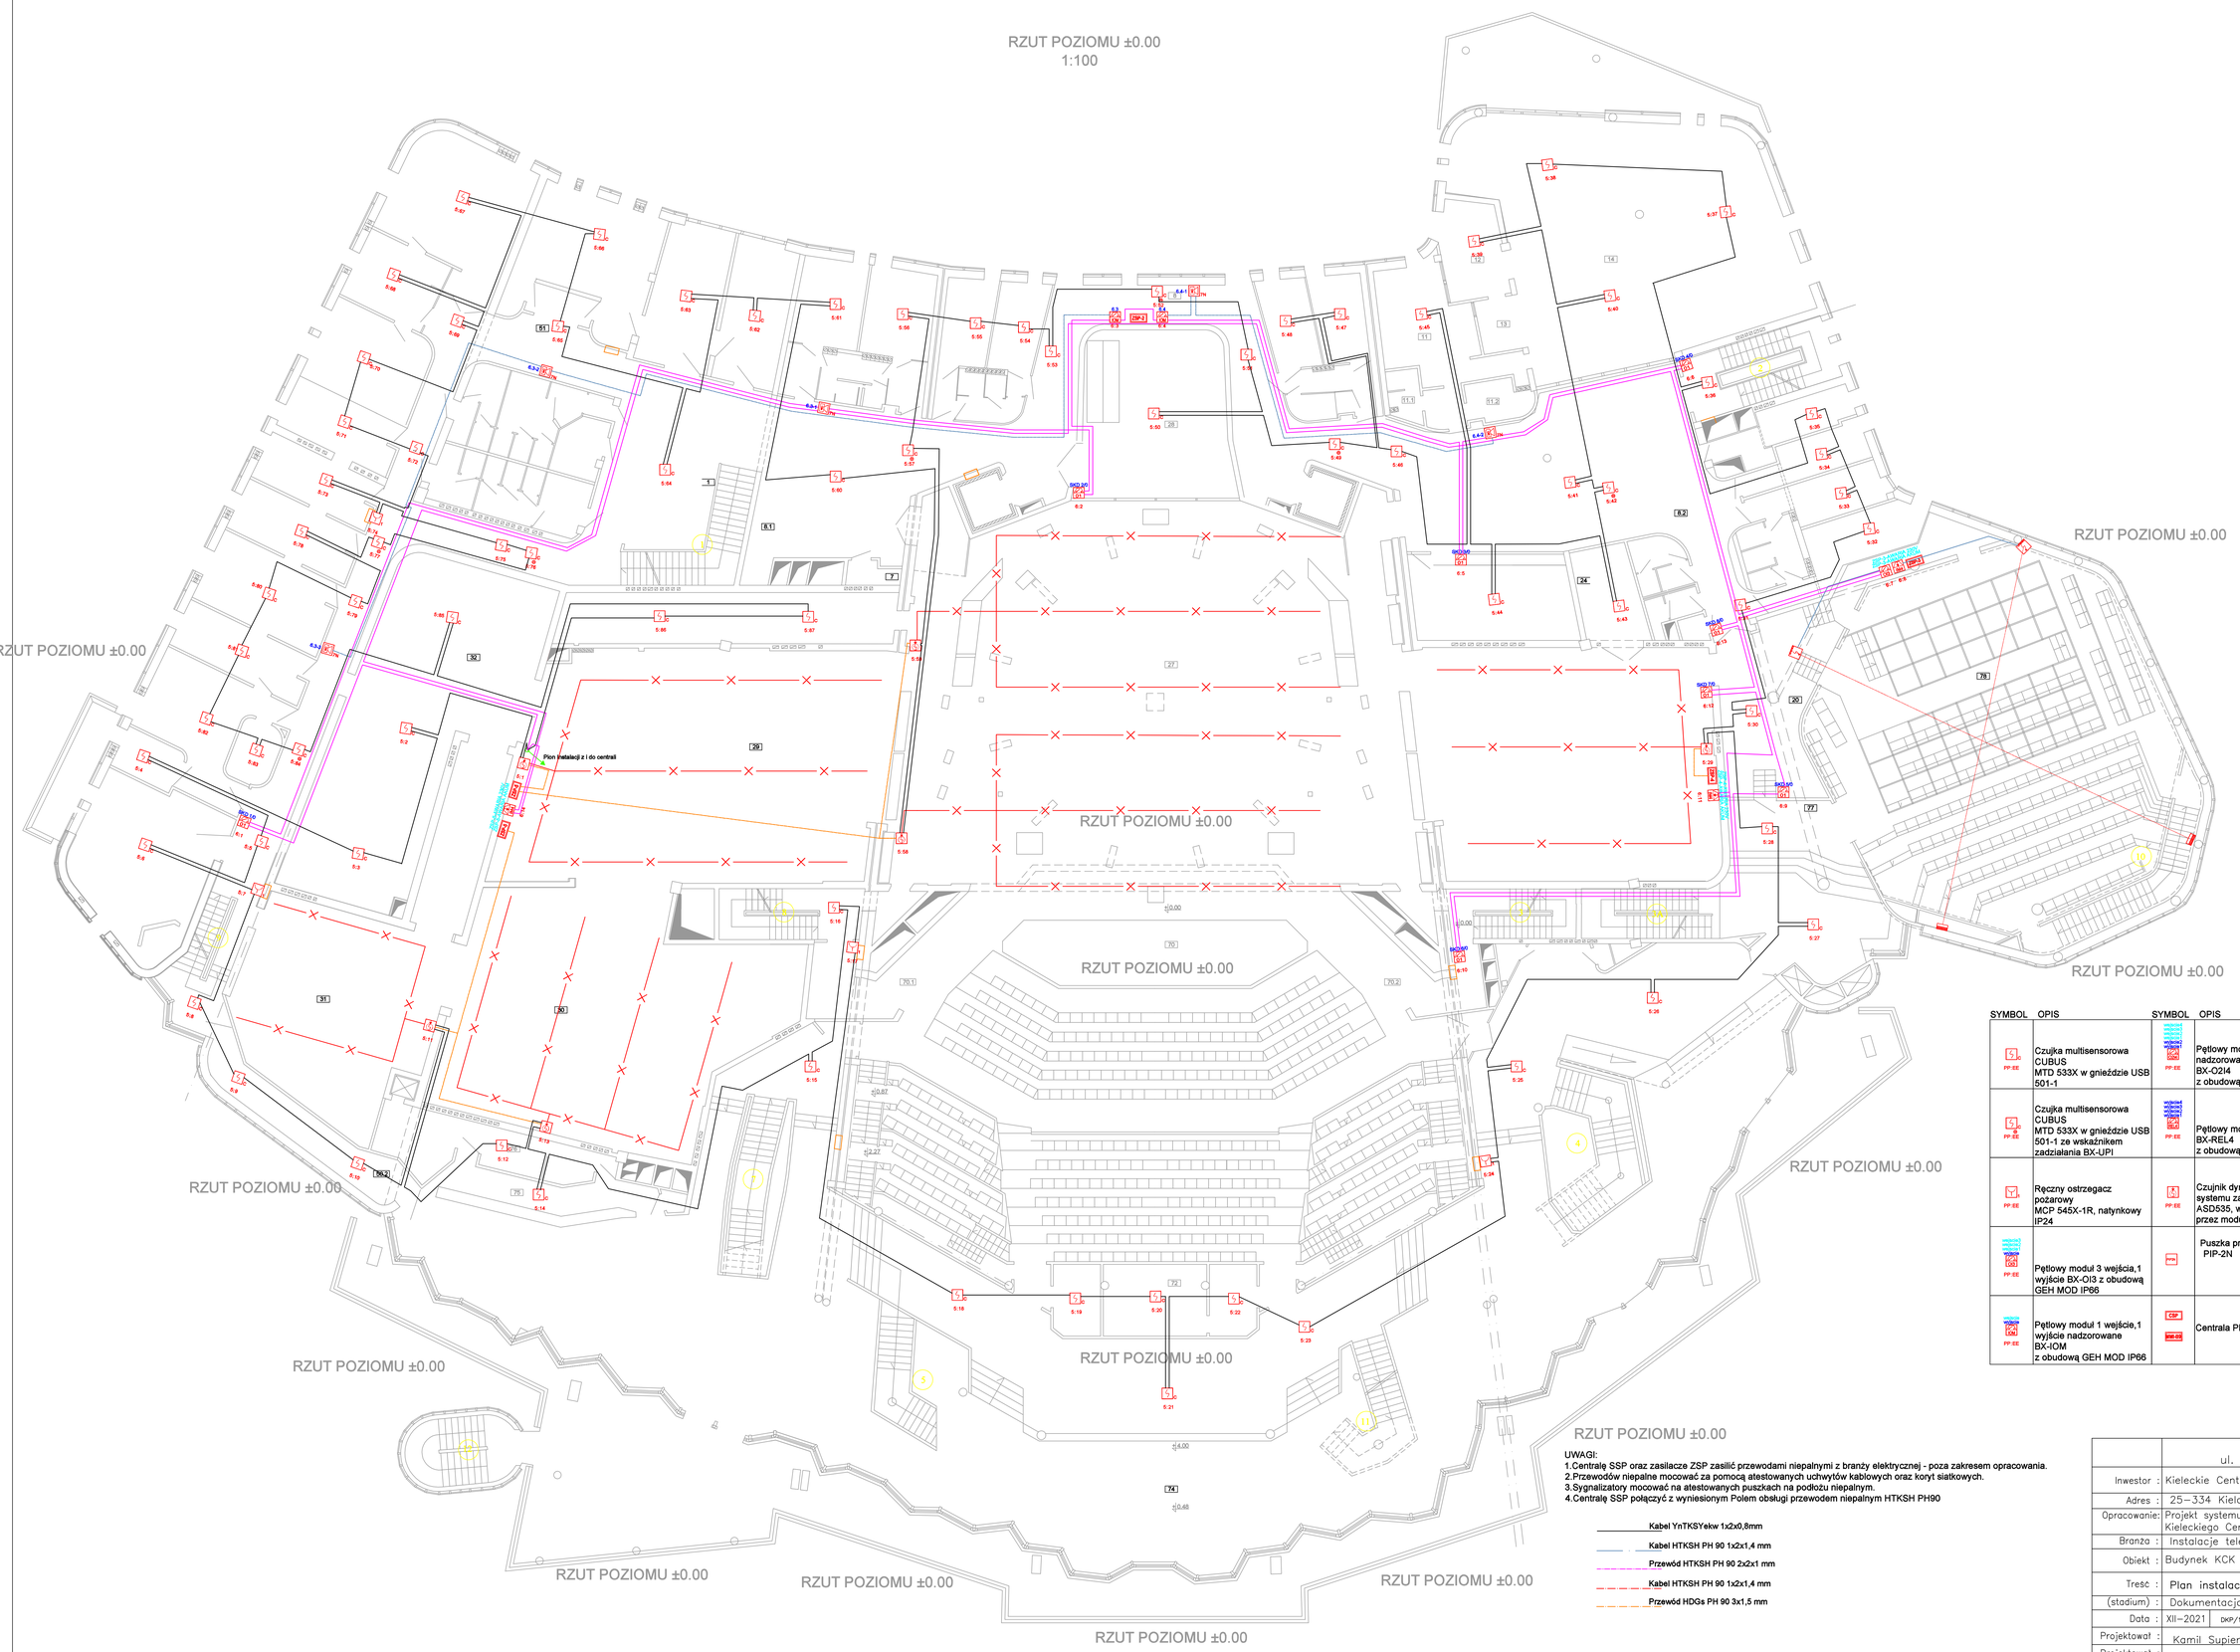

SYMBOL	OPIS	SYMBOL	OPIS	SYMBOL	OPIS
PP:EE	Czujka multisensorowa CUBUS MTD 533X w gnieździe USB 501-1	PP:EE	Pętlowy moduł 4 wejścia nadzorowane,2 wyjścia BX-O2I4 z obudową GEH MOD2 IP66		Koryto siatkowe KS35H35
PP:EE	Czujka multisensorowa CUBUS MTD 533X w gnieździe USB 501-1 ze wskaźnikiem zadziałania BX-UPI	PP:EE	Pętlowy moduł 4 wyjścia BX-REL4 z obudową GEH MOD2 IP66		Koryto siatkowe KS60H60 PH90
PP:EE	Ręczny ostrzegacz pożarowy MCP 545X-1R, natynkowy IP24	PP:EE	Czujnik dymu SSD 535 systemu zasysającego ASD535, włączony do pętli przez moduł XLM 35	PP:EE	Pętlowy moduł 4 wejścia nadzorowane BX-IM4 z obudową GEH MOD IP66
PP:EE	Pętlowy moduł 3 wejścia,1 wyjście BX-OI3 z obudową GEH MOD IP66	PIP	Puszka przelotowa PIP-2N	PP:EE	Pętlowy moduł 1 wyjście BX-O1 z obudową GEH MOD IP66
PP:EE	Pętlowy moduł 1 wejście,1 wyjście nadzorowane BX-IOM z obudową GEH MOD IP66	CSP / MSD-05	Centrala PPOŻ/Pole obsługi		Sygnalizator optyczno-akustyczny SA-K7N z puszką PIP-1A
				ZSP-2	Certyfikowany zasilacz 24V 7A z kpl. akumulatorów

UWAGI:
1.Centralę SSP oraz zasilacze ZSP zasilić przewodami niepalnymi z branży elektrycznej - poza zakresem opracowania.
2.Przewodów niepalne mocować za pomocą atestowanych uchwytów kablowych oraz koryt siatkowych.
3.Sygnalizatory mocować na atestowanych puszkach na podłożu niepalnym.
4.Centralę SSP połączyć z wyniesionym Polem obsługi przewodem niepalnym HTKSH PH90

Kabel YnTKSYekw 1x2x0,8mm
Kabel HTKSH PH 90 1x2x1,4 mm
Przewód HTKSH PH 90 2x2x1 mm
Kabel HTKSH PH 90 1x2x1,4 mm
Przewód HDGs PH 90 3x1,5 mm

	P.H.T Supon Kielce sp. z o.o. ul. Sandomierska 105 25–324 Kielce			
Inwestor :	Kieleckie Centrum Kultury			
Adres :	25–334 Kielce, Plac Moniuszki 2B			
Opracowanie:	Projekt systemu sygnalizacji pożaru w budynku siedziby Kieleckiego Centrum Kultury Plac Moniszki 2B Kielce			
Branża :	Instalacje teletechniczne			
Obiekt :	Budynek KCK Plac Moniuszki 2B Kielce			
Treść :	Plan instalacji SSP na poziomie 0.00			
(stadium) :	Dokumentacja projektowa			
Data :	XII–2021 DKP/12/21/KCK–SSP	Nr uprawnień:	Podpis	Skala
Projektował :	Kamil Supierz	KNP/20/532/2012		1 : 100
Projektował :	Jan Madej	160/85 SWK/IE/0385/01		3
Projektował :	Krystian Świt	CNBOP 66/2020		