


RZUT MIESZKANIA POWTARZALNEGO 2-POKOJOWEGO

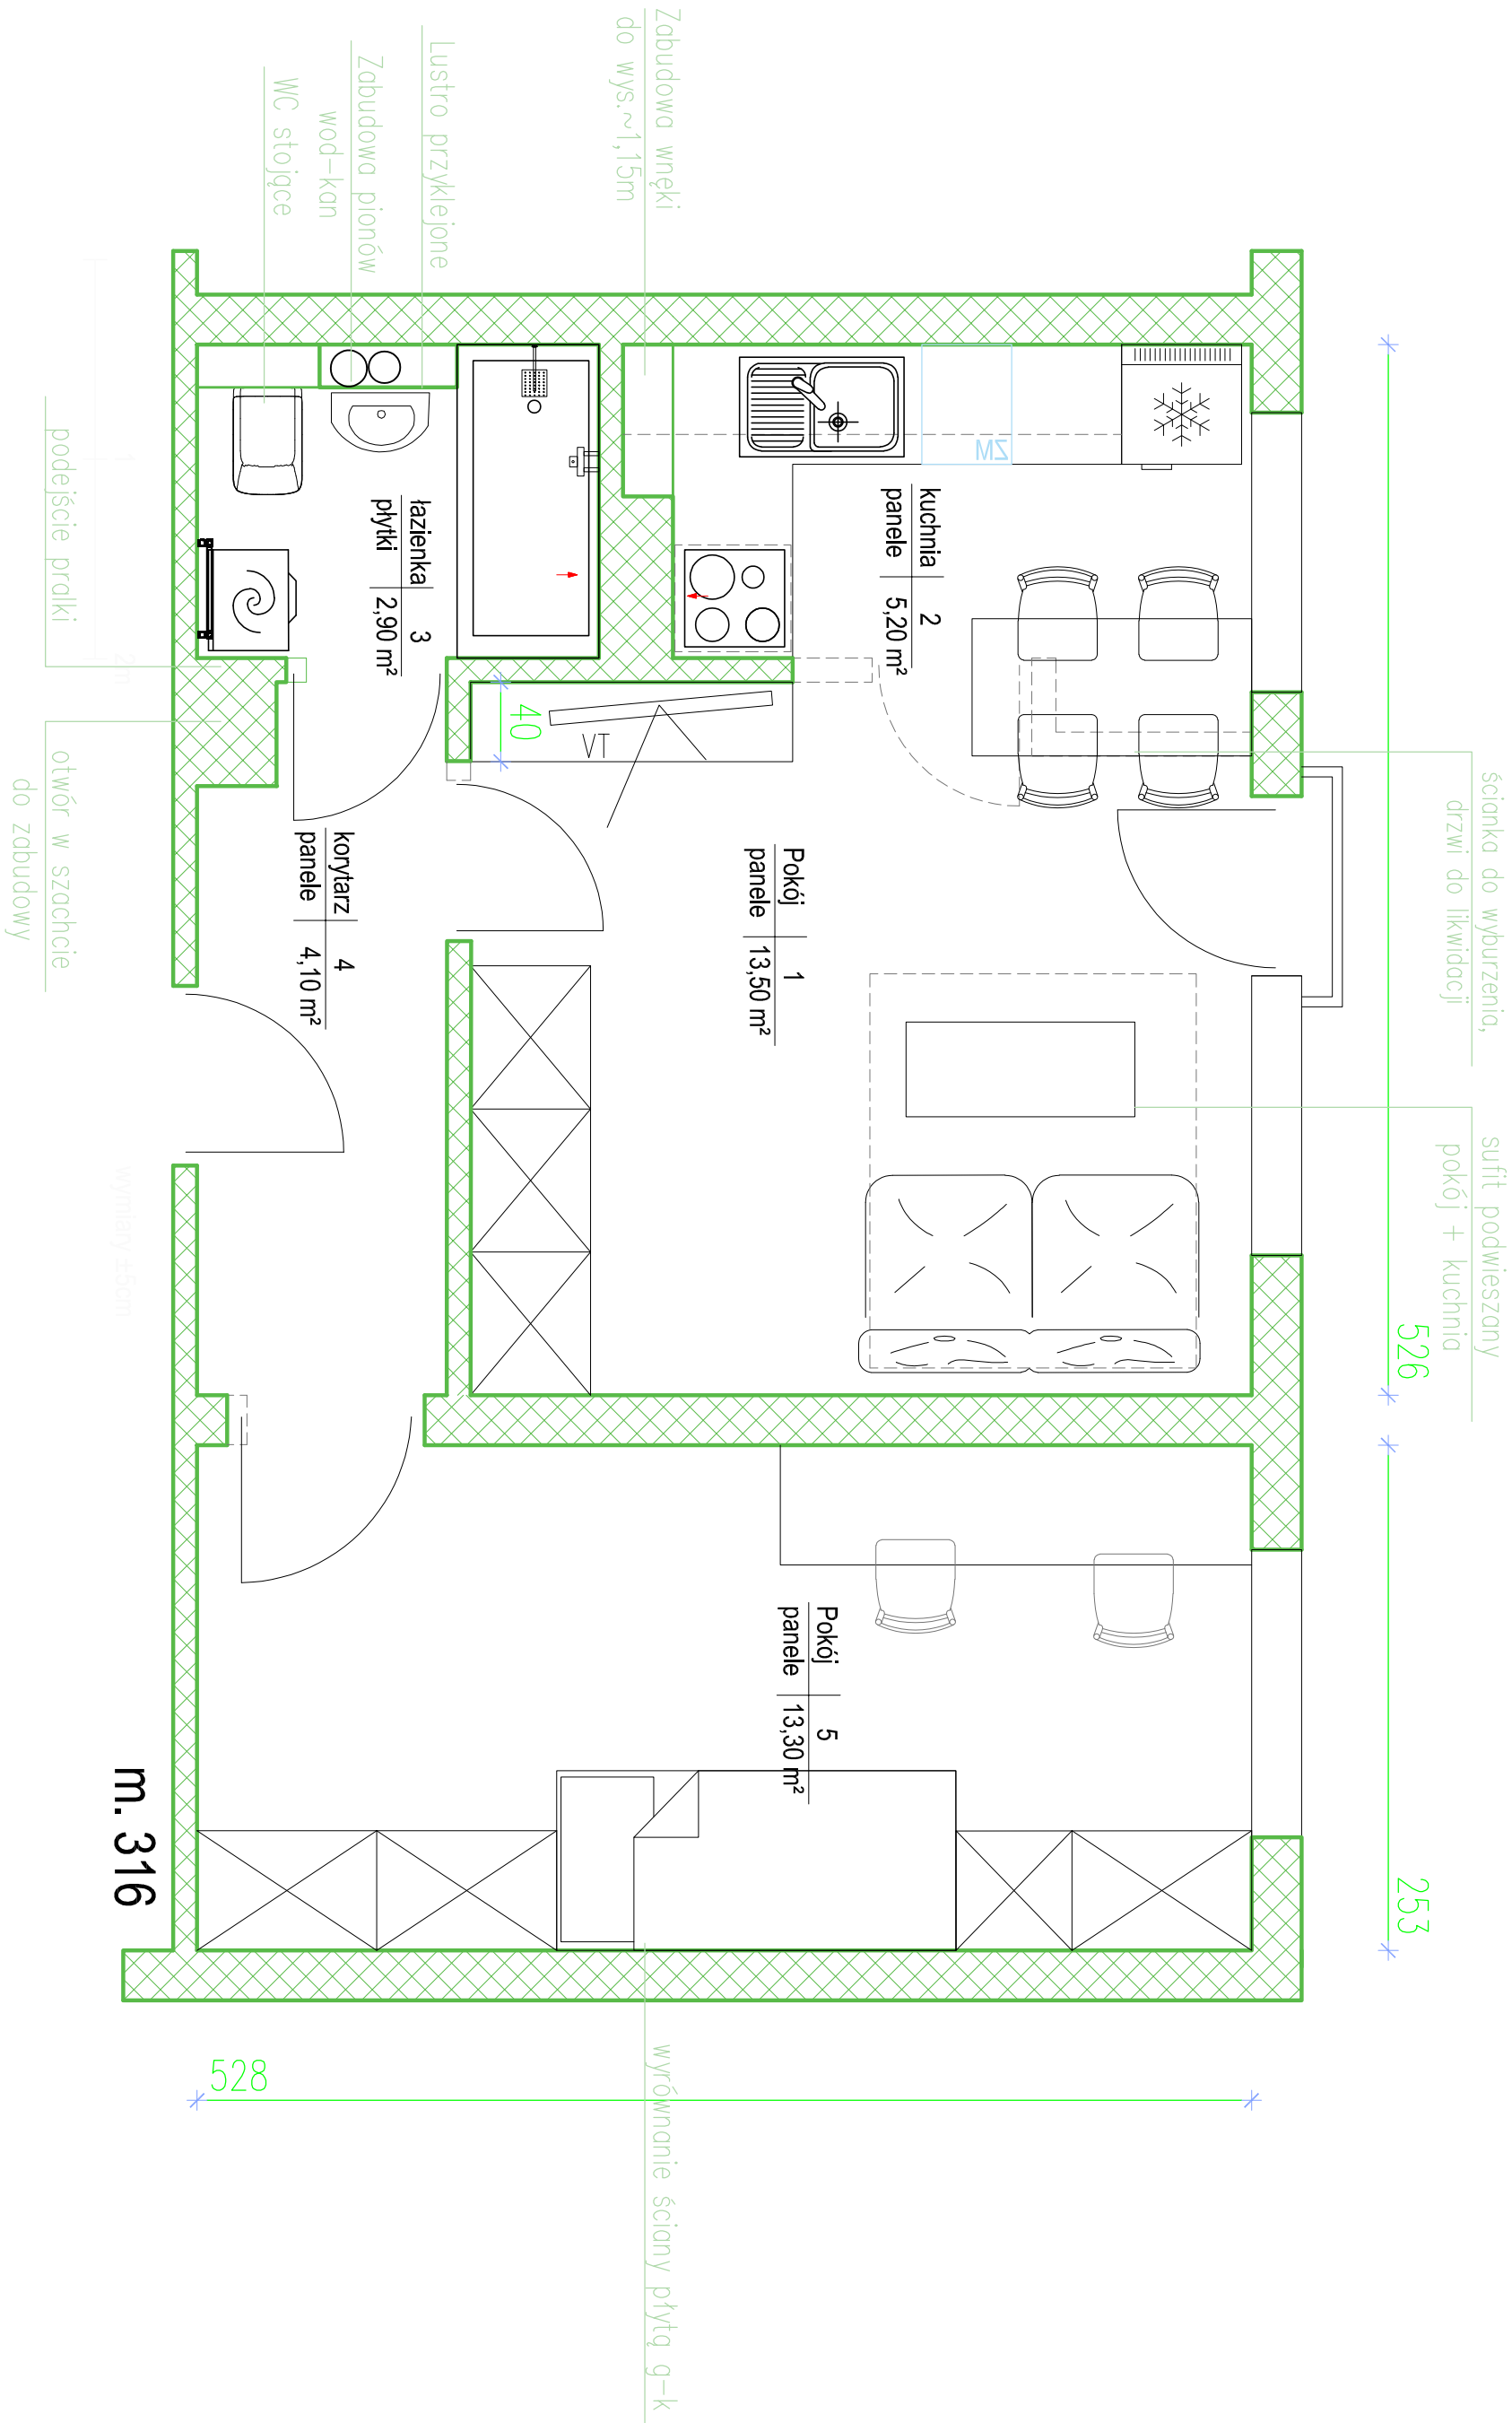

ZADANIE:	Dom Asystenta - budynek R
PRZEDMIOT:	RZUT MIESZKANIA POWTARZALNEGO 2-POKOJOWEGO
INWESTOR:	POLITECHNIKA RZESZOWSKA IM. IGNACEGO ŁUKASIEWICZA ul. Podkarpacka 1 35-084 Rzeszów
PROJEKTOWAŁA:	mgr inż. AGNIESZKA PIWOWAR