


RZUT MIESZKANIA POWTARZALNEGO

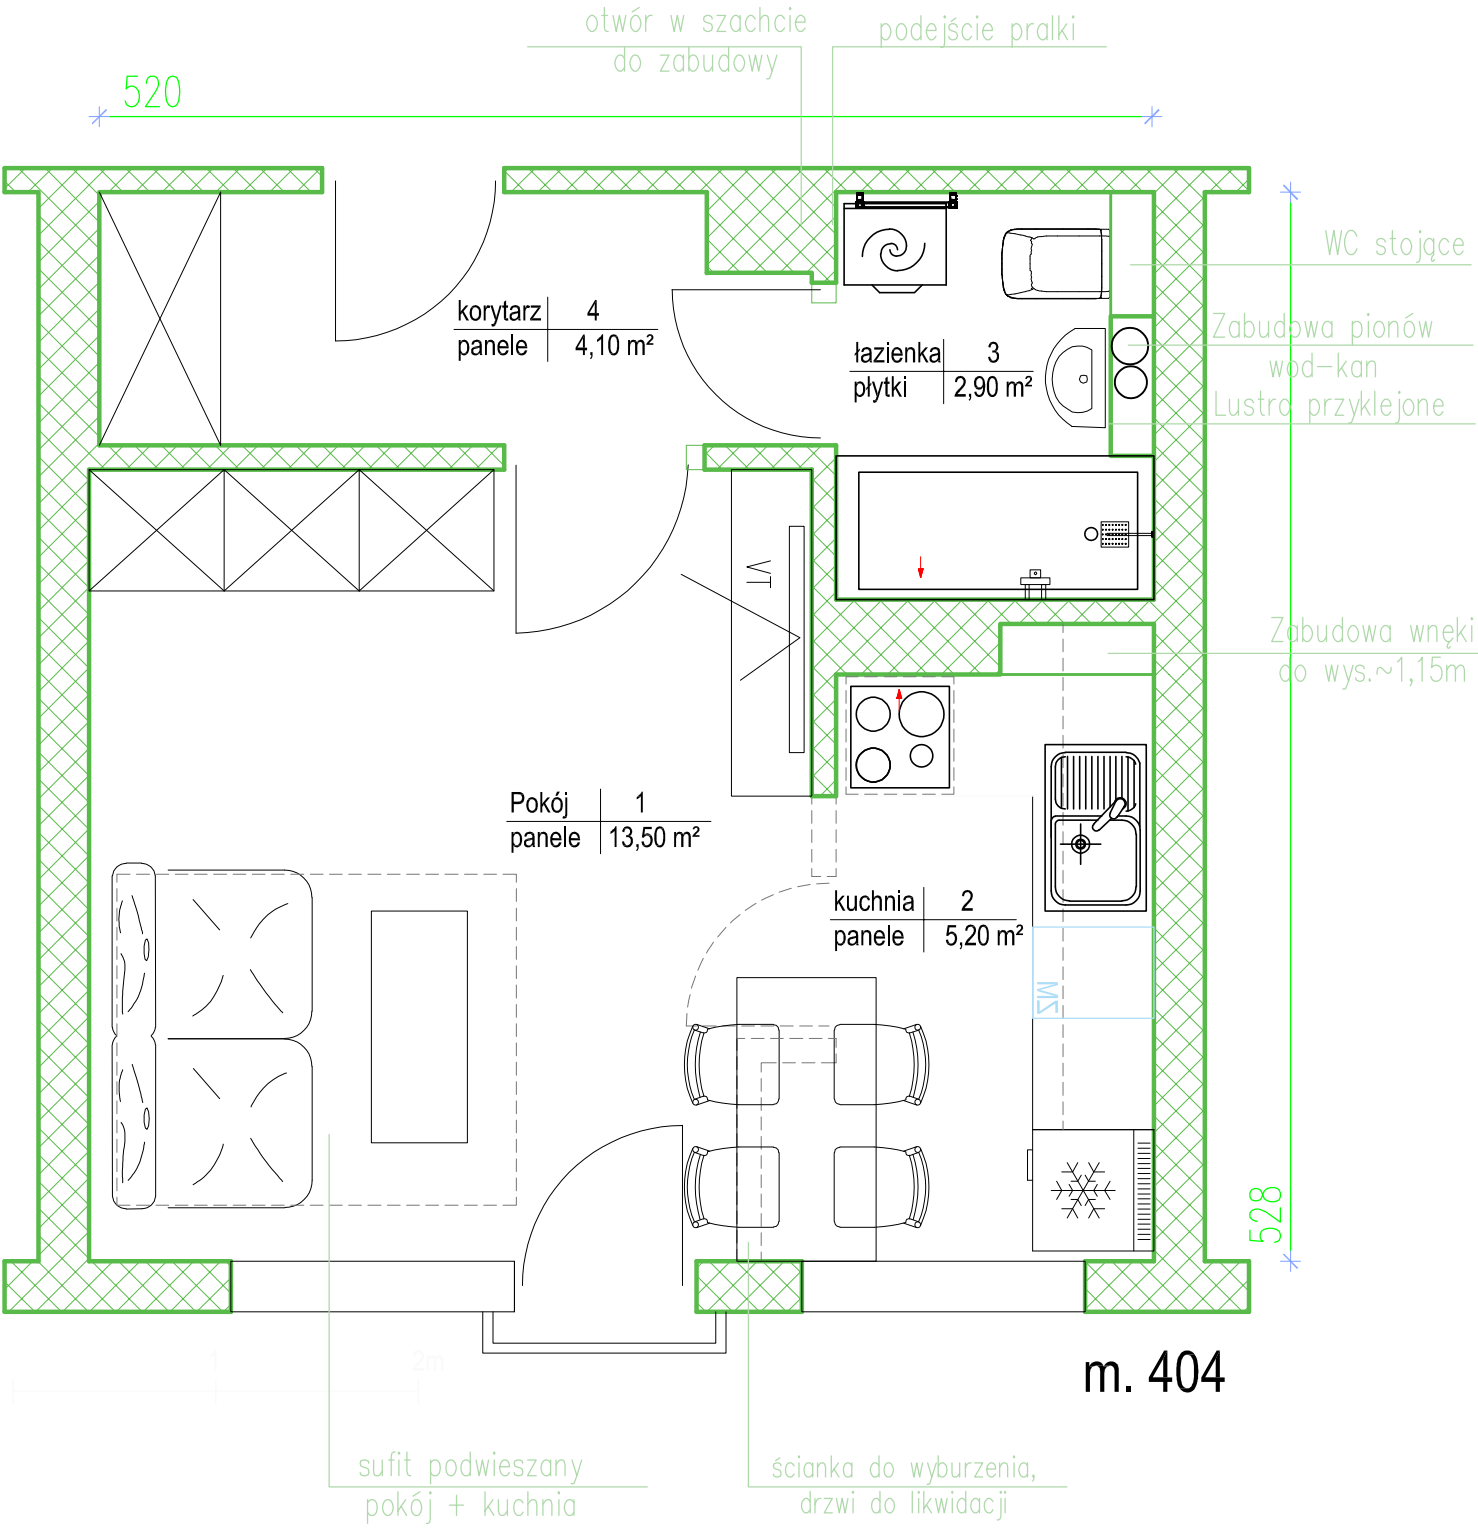

m. 404

ZADANIE:	Dom Asystenta - budynek R
PRZEDMIOT:	RZUT MIESZKANIA POWTARZALNEGO
INWESTOR:	POLITECHNIKA RZESZOWSKA IM. IGNACEGO ŁUKASIEWICZA ul. Podkarpacka 1 35-084 Rzeszów
PROJEKTOWAŁA:	mgr inż. AGNIESZKA PIWOWAR