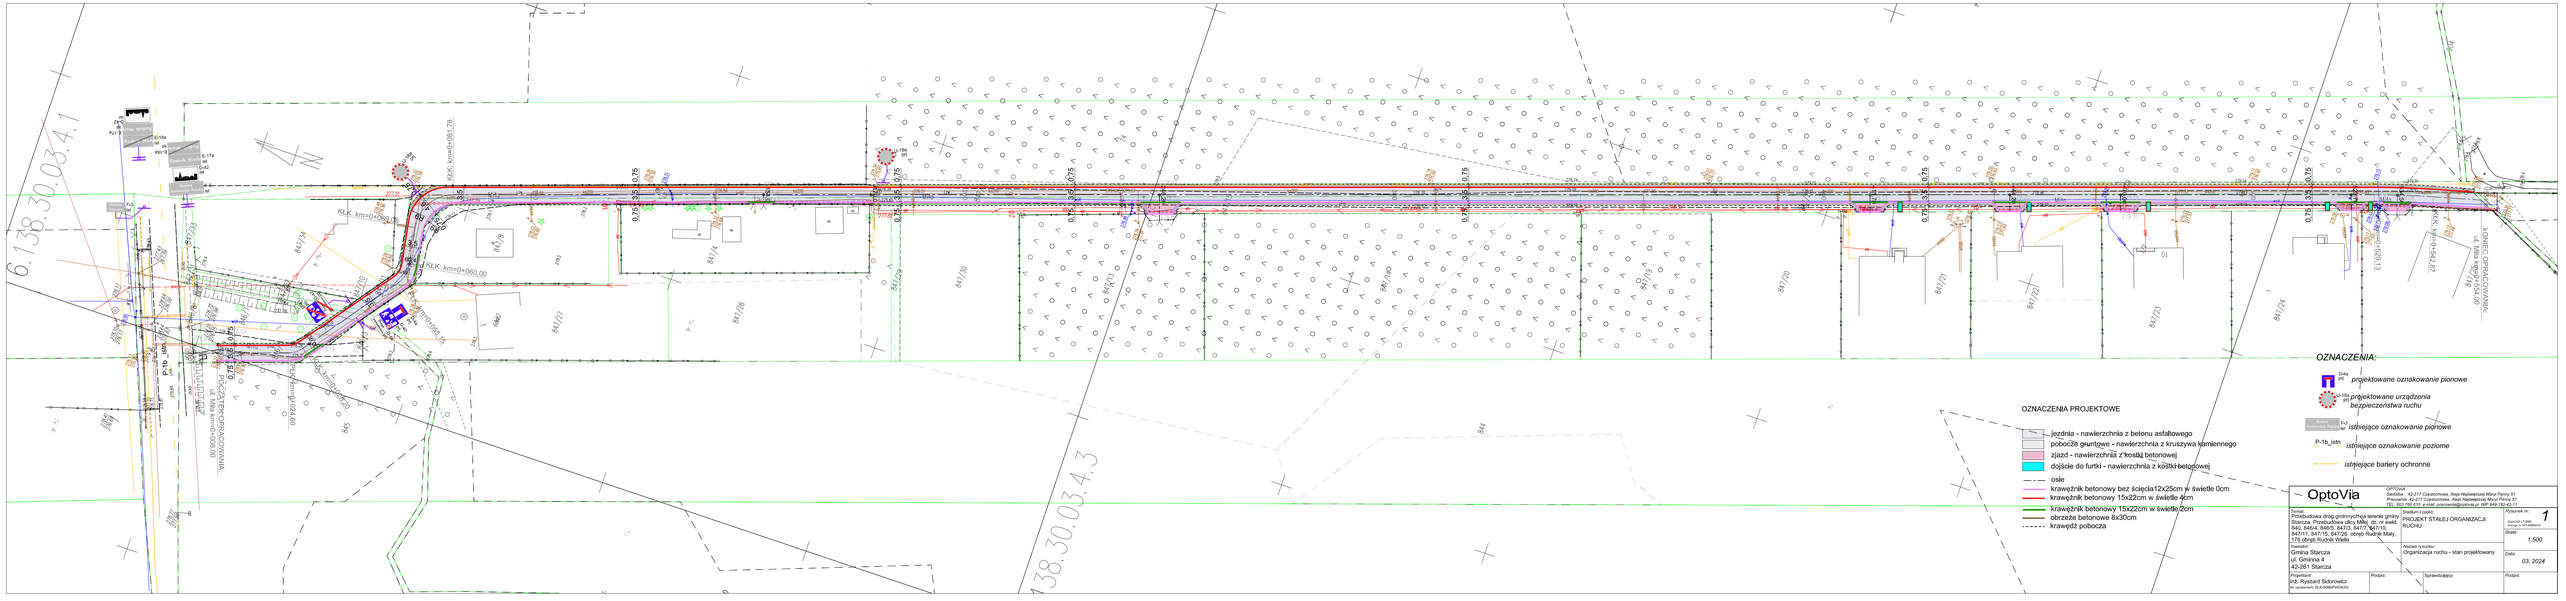
OZNACZENIA PROJEKTOWE
jezdnia - nawierzchnia z betonu asfaltowego
pobocze gruntowe - nawierzchnia z kruszywa kamiennego
zjazd - nawierzchnia z mostką betonowej
dojście do furtki - nawierzchnia z kostki betonowej
osie
krawężnik betonowy bez ścięcia12x25cm w świetle 0cm
krawężnik betonowy 15x22cm w świetle 4cm
krawężnik betonowy 15x22cm w świetle 2cm
obrzeże betonowe 8x30cm
krawędź pobocza
OZNACZENIA:
projektowane oznakowanie pionowe
projektowane urządzenia bezpieczeństwa ruchu
istniejące oznakowanie pionowe
istniejące oznakowanie poziome
istniejące bariery ochronne
OptoVia
Przebudowa drogi gminnej/ma lenenie gminy Starcza. Przebudowa ulicy Mały, dz. nr ewid. 840, 840/4, 840/5, 847/3, 847/7, 847/10, 847/11, 847/15, 847/26 obręb Rudnik Mały, 179 obręb Rudnik Wielki
Gmina Starcza
ul. Gminna 4
42-261 Starcza
Projektował:
mgr. Ryszard Sikorowicz
Sprawdzał:
Skala: 1:500
Data: 03. 2024