
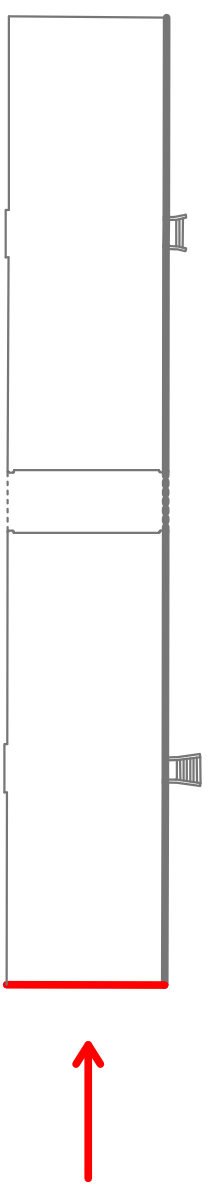


Dom Studencki Babilon – Elewacja Południowo–Zachonia

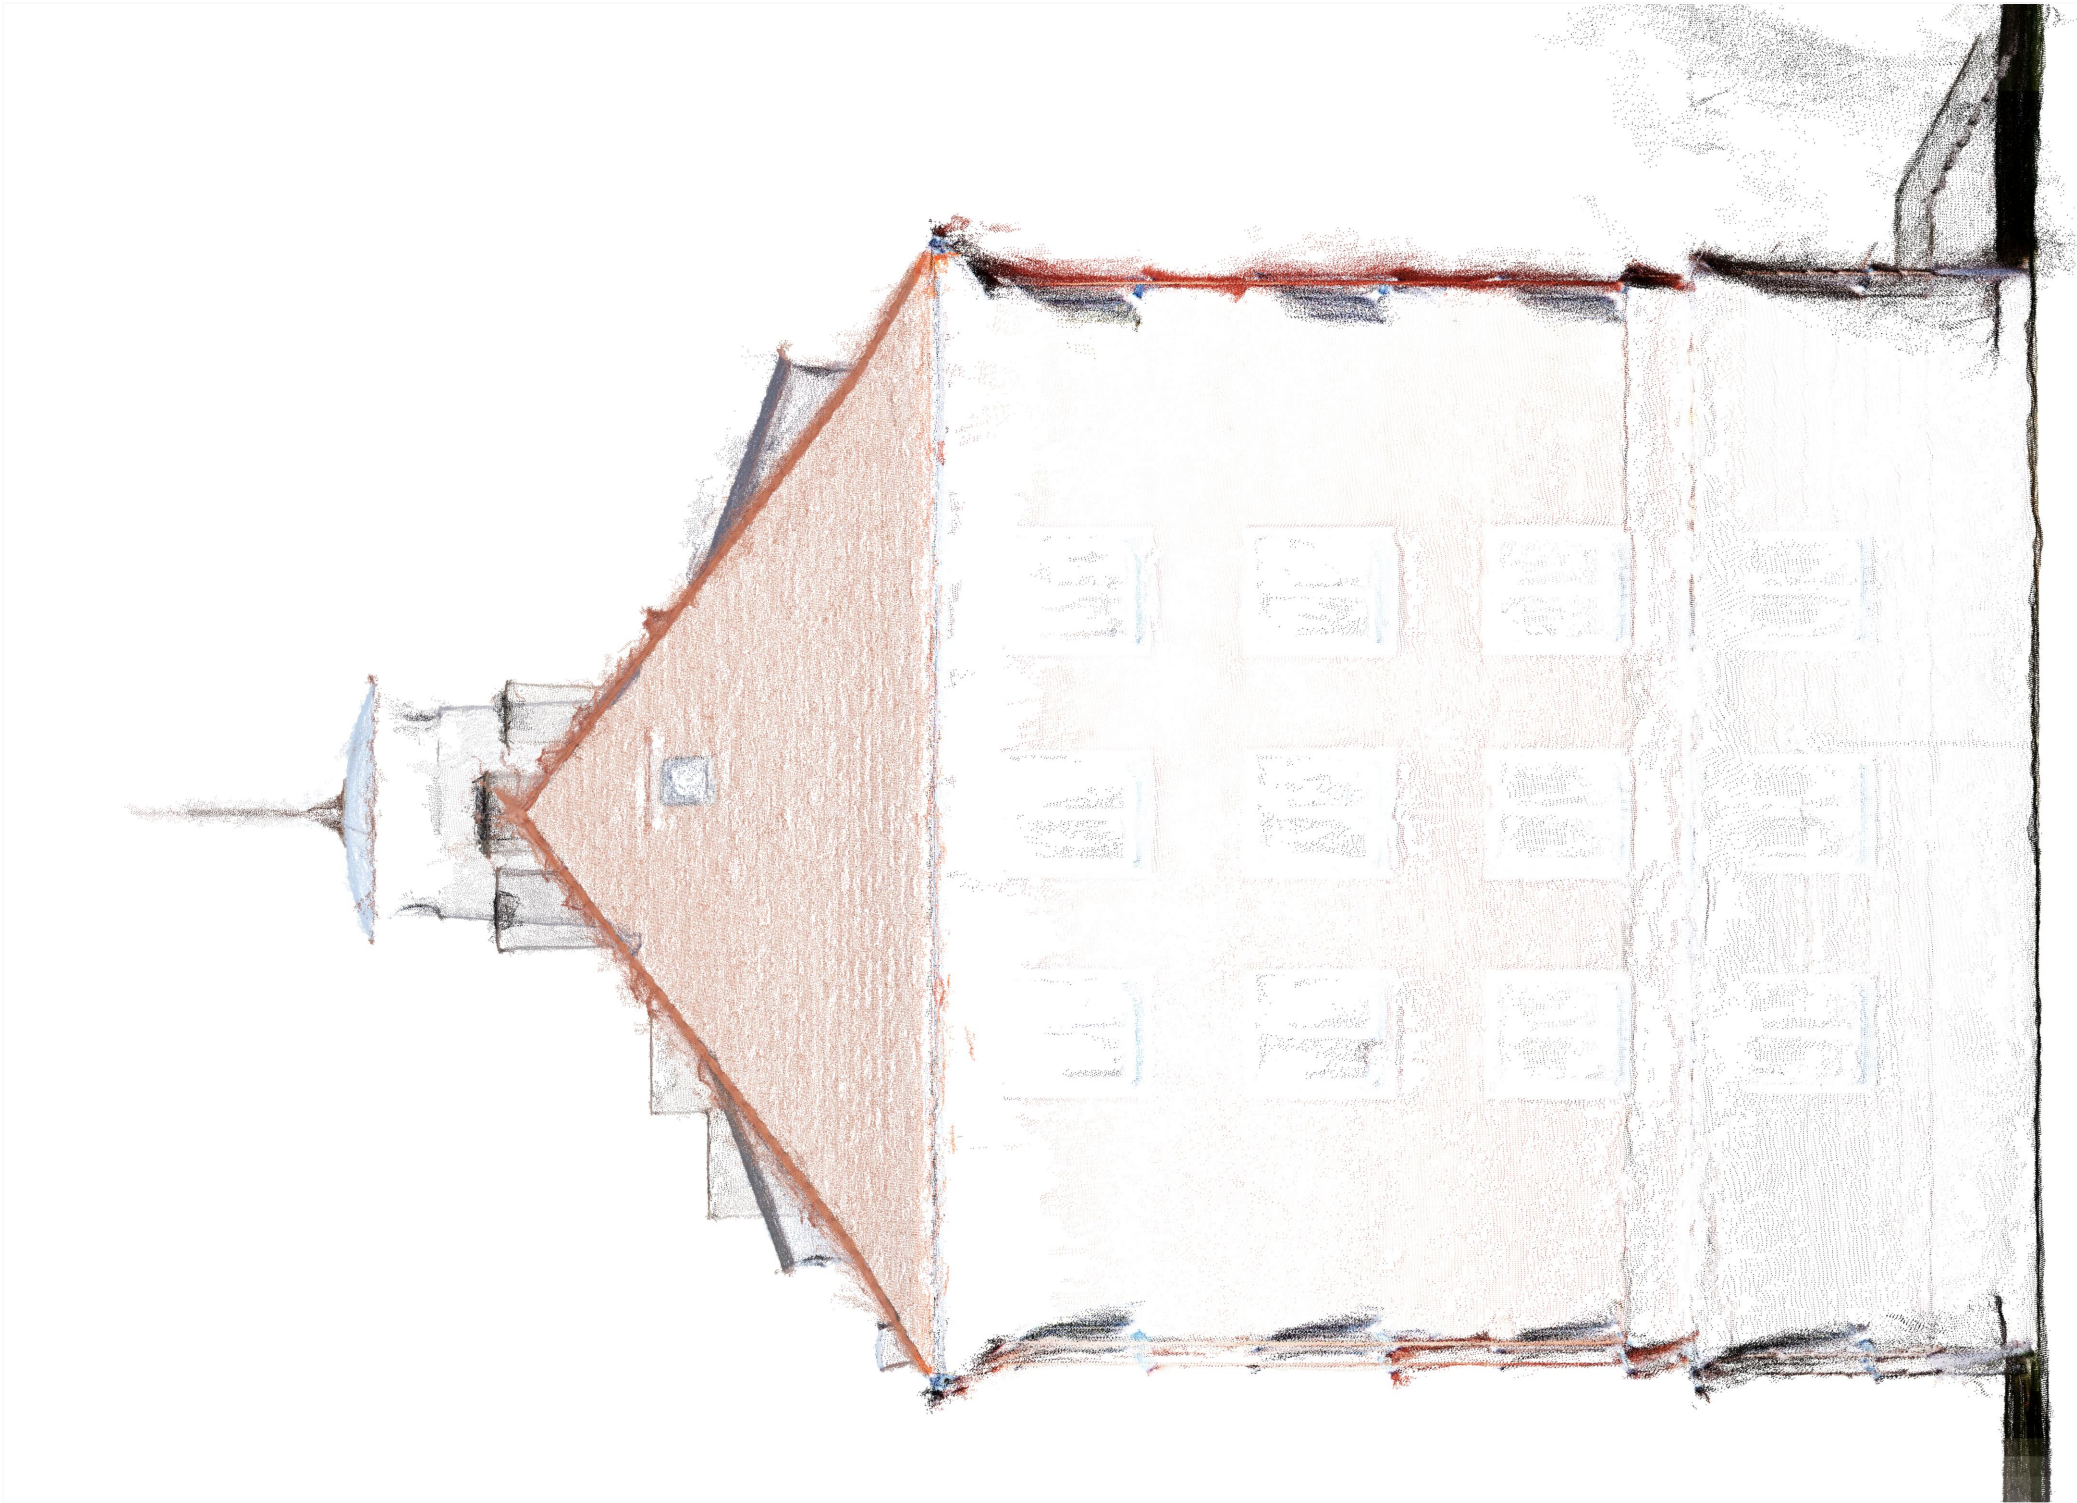

Uniwersytet im. Adama Mickiewicza w Poznaniu	
<div>SKAN3D</div> <div>www.GEOS-SKAN3D.com</div>	
Dom Studencki Babilon	
INWENTARYZACJA BUDOWLANA	
ELEWACJA POŁUDNIOWO–ZACHODNIA	
skala 1:100	
opracował:	Magdalena Baran Krzysztof Miaszek Bartomiej Prokop
sprawdził:	mgr inż. Mirosław Kosowski nr upr. MAP/0387/0WOK/12
Rys. 12	
23.05.2024	