


Dom Studencki Babilon – Elewacja Południowo–Wschodnia

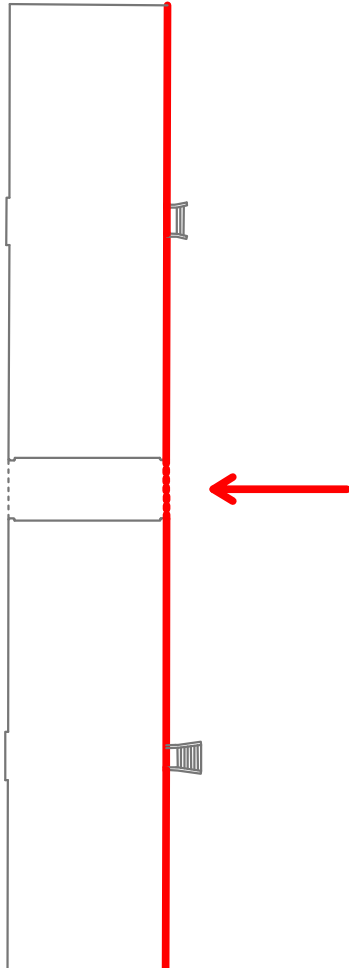

Uniwersytet im. Adama Mickiewicza w Poznaniu	
SKAN3D www.GEOSKAN3D.com	
Dom Studencki Babilon	
INWENTARYZACJA BUDOWLANA	
ELEWACJA POŁUDNIOWO–WSCHODNIA	
skala 1:100	
opracował: Maggdalena Baran Krzysztof Miślaszek Bartłomiej Prokop	Rys. 11
sprawdził: mgr inż. Mirosław Kosowski nr upr. M4P/0387/ONOK/12	23.05.2024