
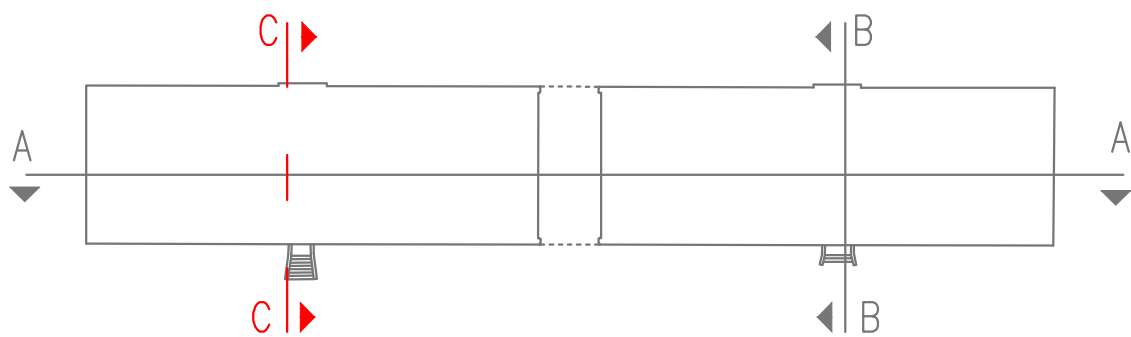


Dom Studencki Babilon – Przekrój C–C

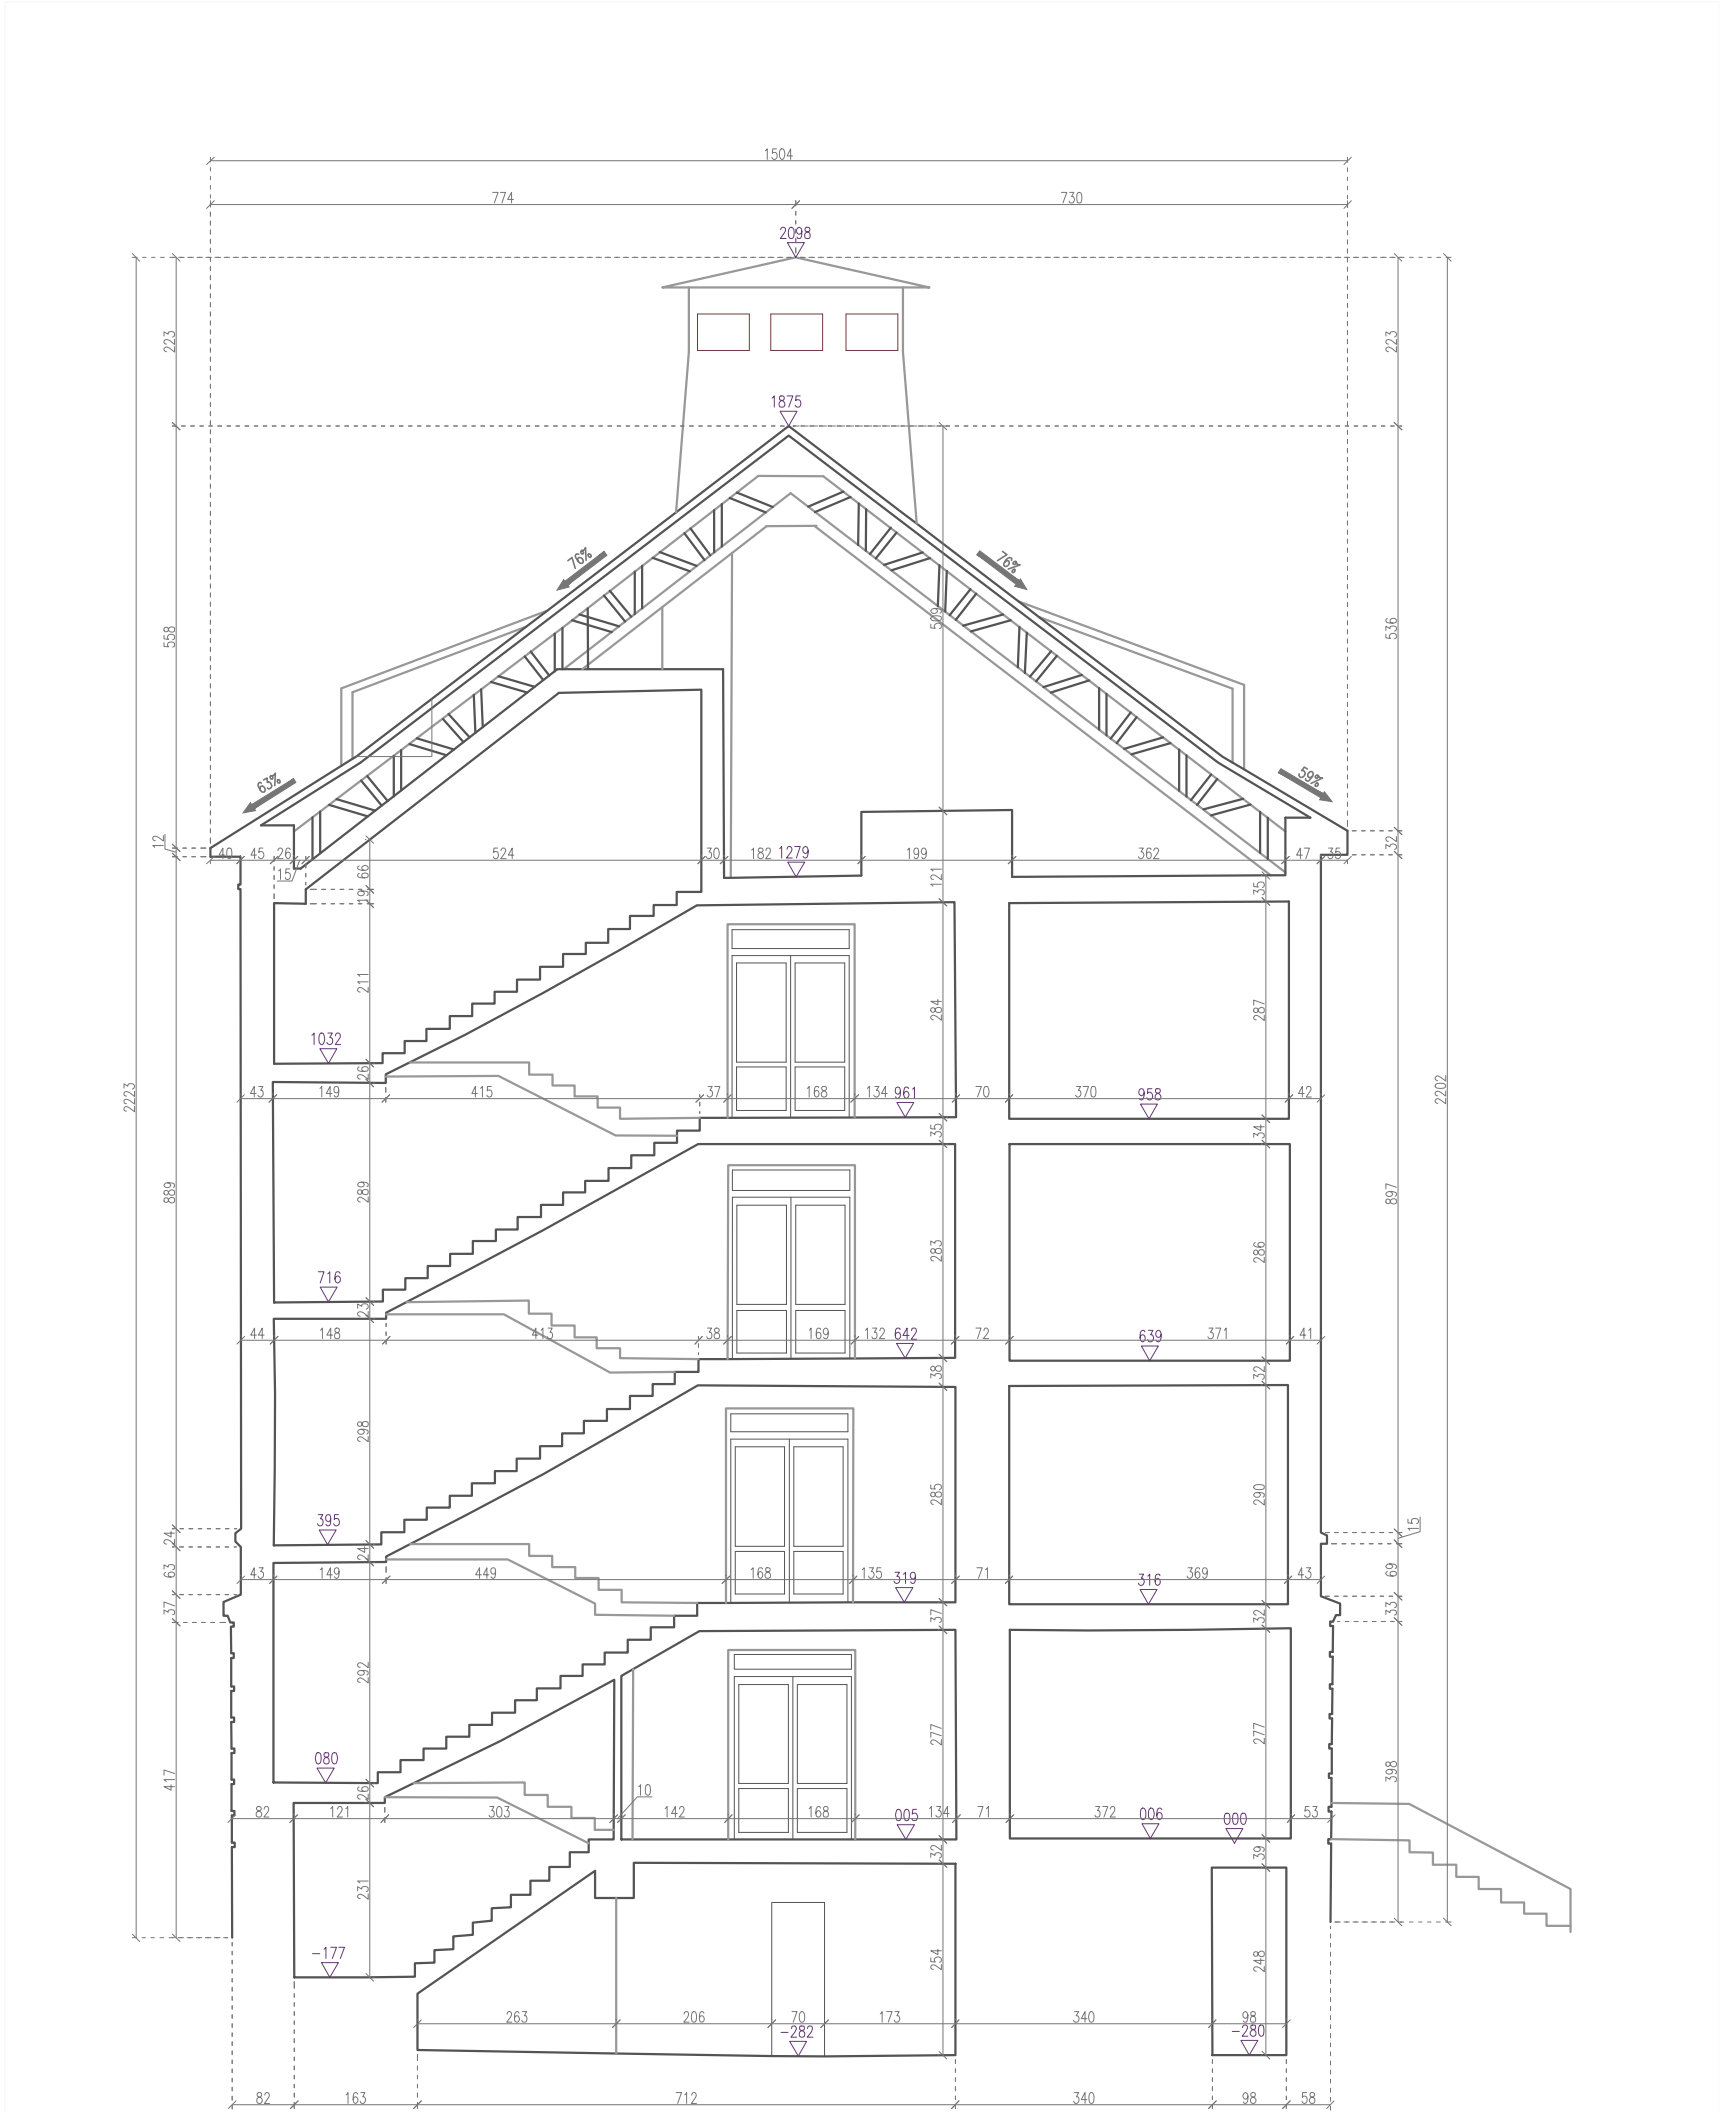

Uniwersytet im. Adama Mickiewicza w Poznaniu			
SKAN 3D www.GEOS-SKAN3D.com			
Dom Studencki Babilon			
INWENTARYZACJA BUDOWLANA			
PRZEKRÓJ C–C			skala 1:100
opracował:	Magdalena Baran Krzysztof Misiaszek Bartłomiej Prokop		Rys. 10
sprawdził:	mgr inż. Mirosław Kosowski nr upr. MAP/0387/OWOK/12		23.05.2024