
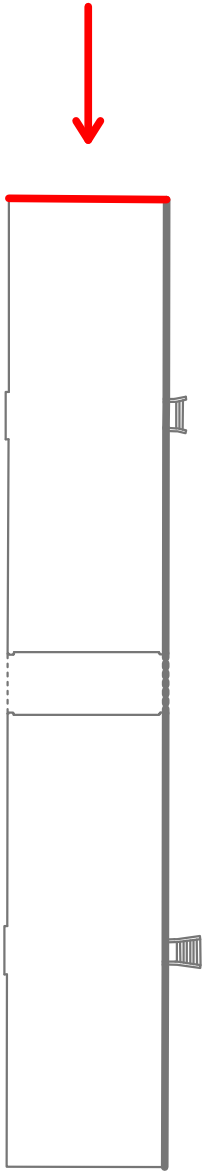


Dom Studencki Babilon – Elewacja Północno–Wschodnia

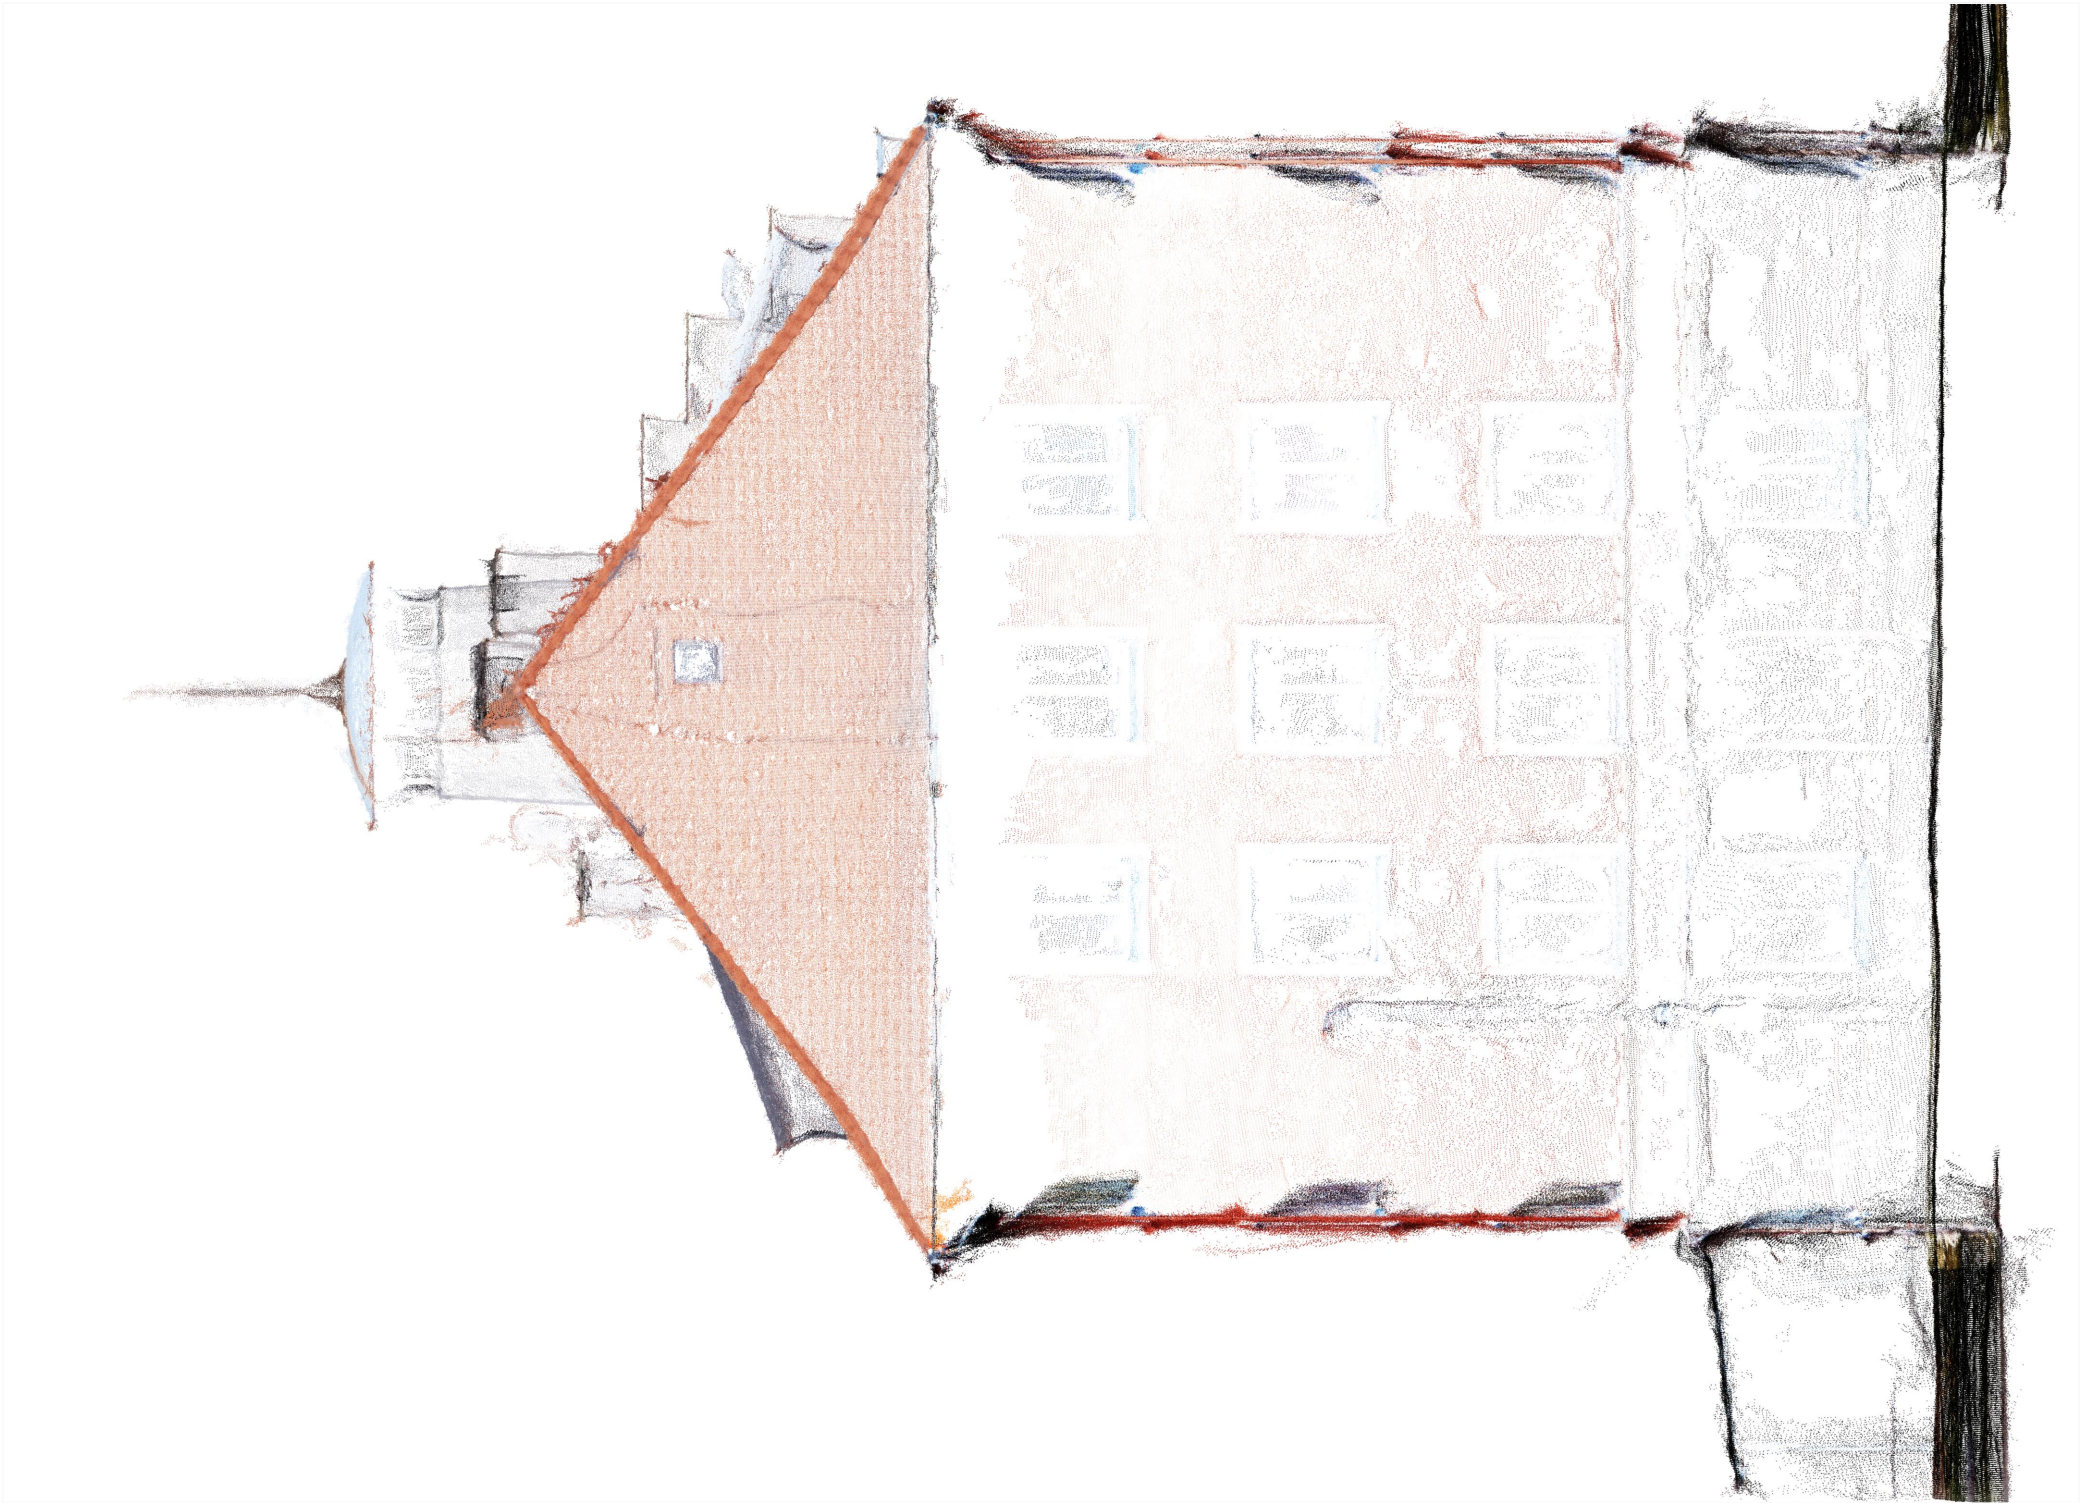

Uniwersytet im. Adama Mickiewicza w Poznaniu	
<div>SKAN3D</div> <div>www.GEOS-SKAN3D.com</div>	
Dom Studencki Babilon	
INWENTARYZACJA BUDOWLANA	
ELEWACJA PÓŁNOCNO–WSCHODNIA	
skala 1:100	
opracował:	Magdalena Baran Krzysztof Miaszek Bartomiej Prokop
sprawdził:	mgr inż. Mirosław Kosowski nr upr. MAP/0387/OWOK/12
Rys. 14	
23.05.2024	