



SZCZEGÓŁ ZABEZPIECZENIA W WYKOPIE KABLI ENERGETYCZNYCH I TELEKOMUNIKACYJNYCH

PRZEKRÓJ A-A


PRZEKRÓJ B-B

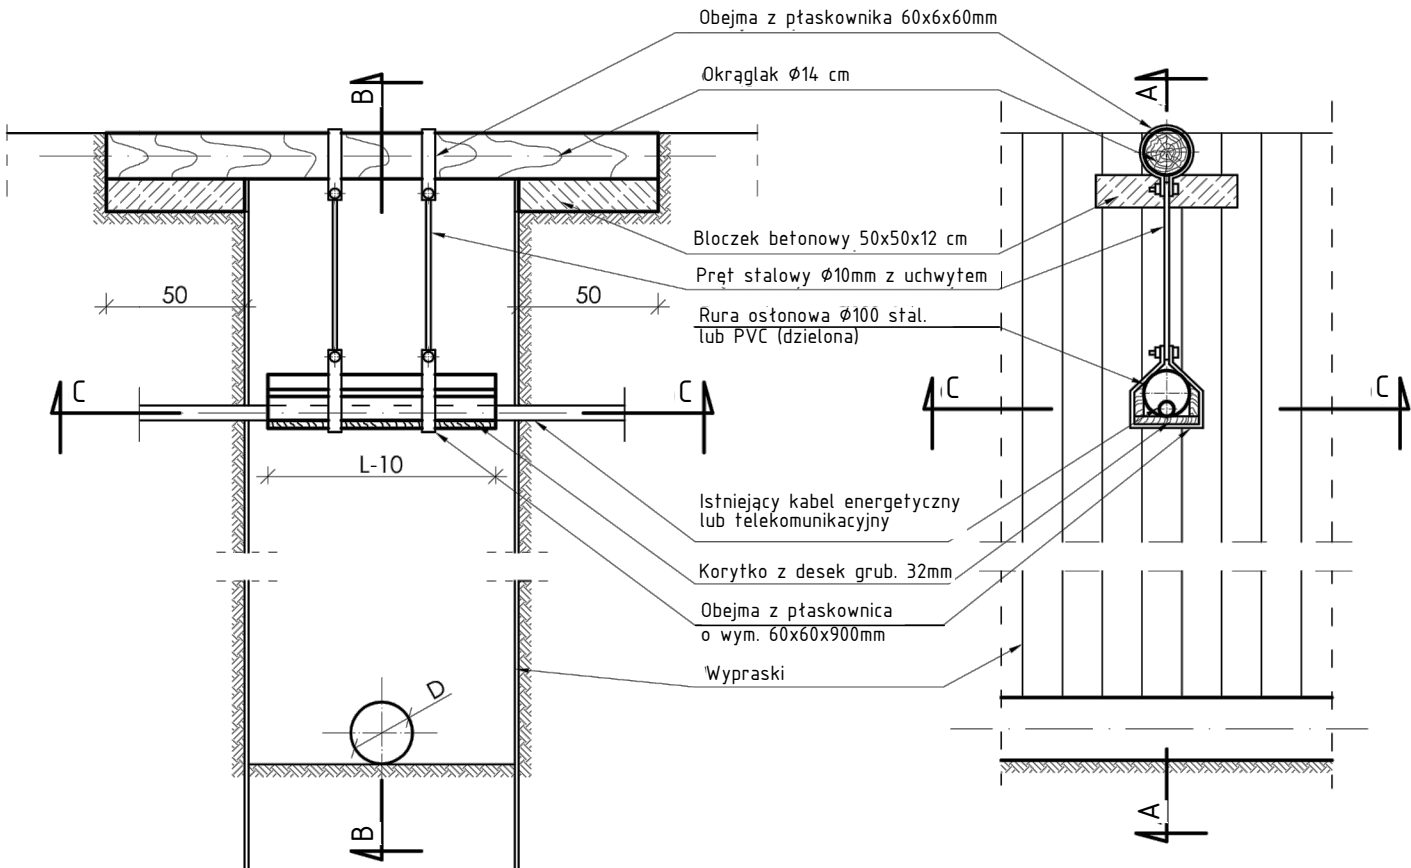


PRZEKRÓJ C-C

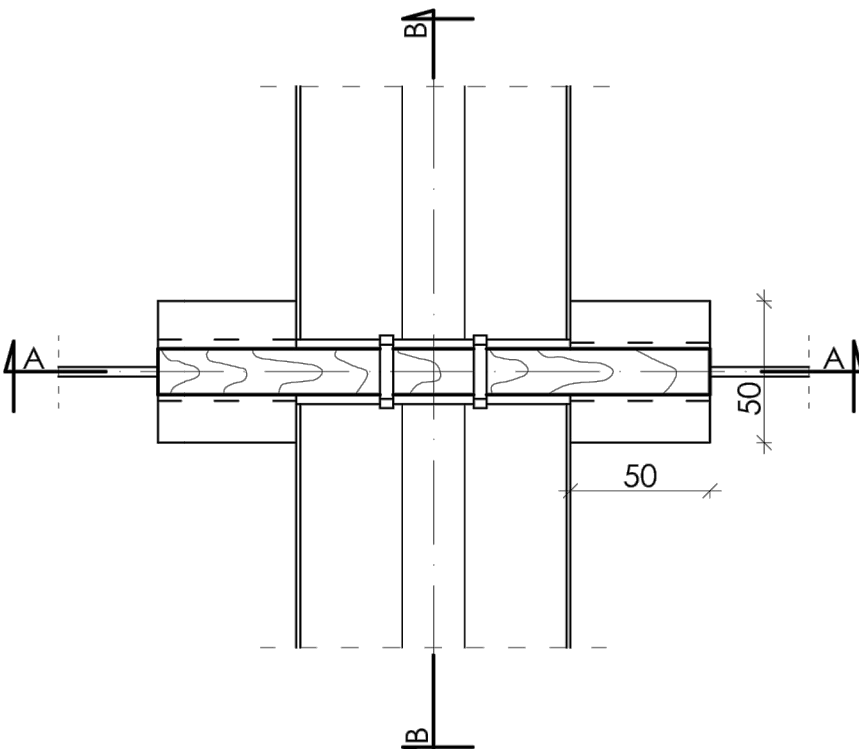

SZCZEGÓŁ ZAMOCOWANIA

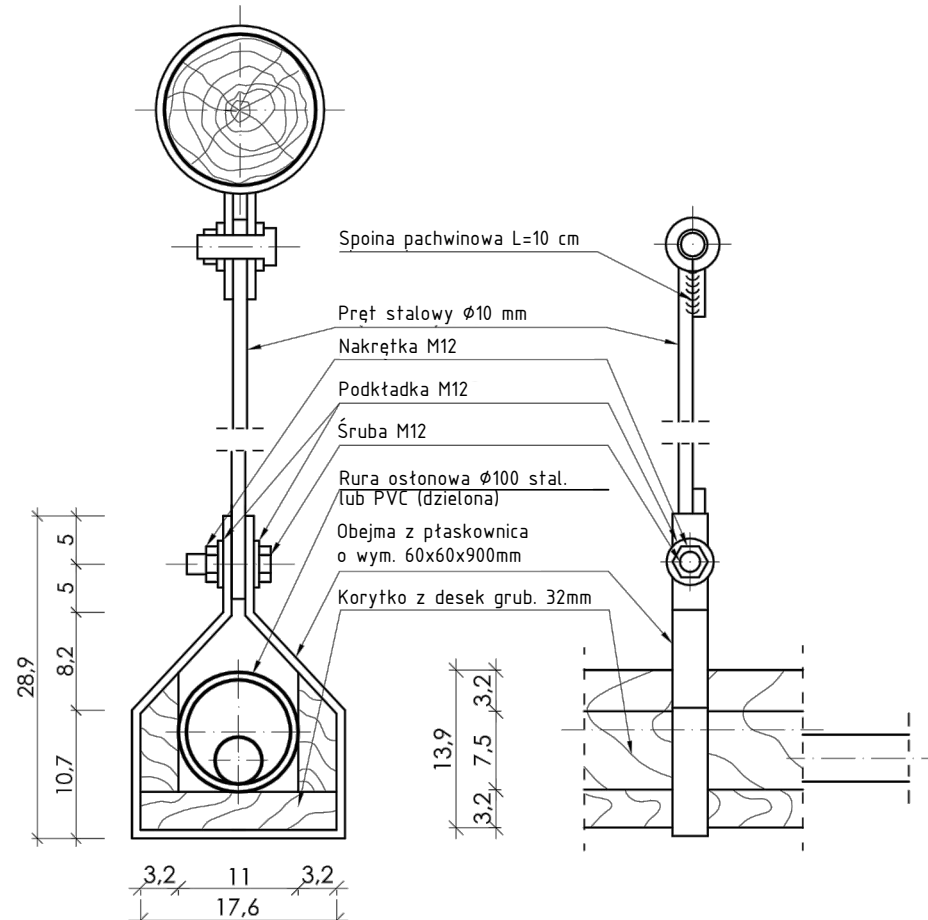

Inwestor Gmina Opatówek Plac Wolności 14 62-860 Opatówek			
Jednostka projektowa Zakład Projektowo-Usługowy Inżynierii Środowiska "PRIMEKO" 62-800 Kalisz, ul. Łódzka 210 tel/fax 62 767 02 63 www.primeko.com.pl e-mail: primeko@o2.pl		Stadium PBW	Październik 2016r.
		Skala -	
		Data oprac. -	
Nazwa obiektu	Budowa kanalizacji sanitarnej w m. Tłokinia Nowa, gm. Opatówek		
Adres obiektu	m. Tłokinia Nowa, Opatówek, gm. Opatówek		
Nazwa rysunku	SZCZEGÓŁ ZABEZPIECZENIA W WYKOPIE KABLI		
Projektant sp. sanit.	inż. Jarosław Grzelak upr. nr 7131-7132/31/PW/2002 mgr inż. Monika Żurawska upr. nr WKP/0273/PWOS/06 mgr inż. Rafał Olejniczak		Rys nr. 3.7
Sprawdzający sp. sanit.			
Opracował	mgr inż. Łukasz Cholewa		