

A-A


PRZEBUDOWA RUROCIĄGU TŁOCZNEGO  
WYMIANA ISTN. RUROCIĄGU Ø150mm NA  
PEHDØ200mm WRAZ Z ARMATURA

ISTN. RUROCIĄG Ø200mm

ISTN. RUROCIĄG Ø200mm


ISTN. KOMORA 3,7X2,2m

CZELNIENIE PRZEJŚCIA  
ŁANCUCH INTEGRA

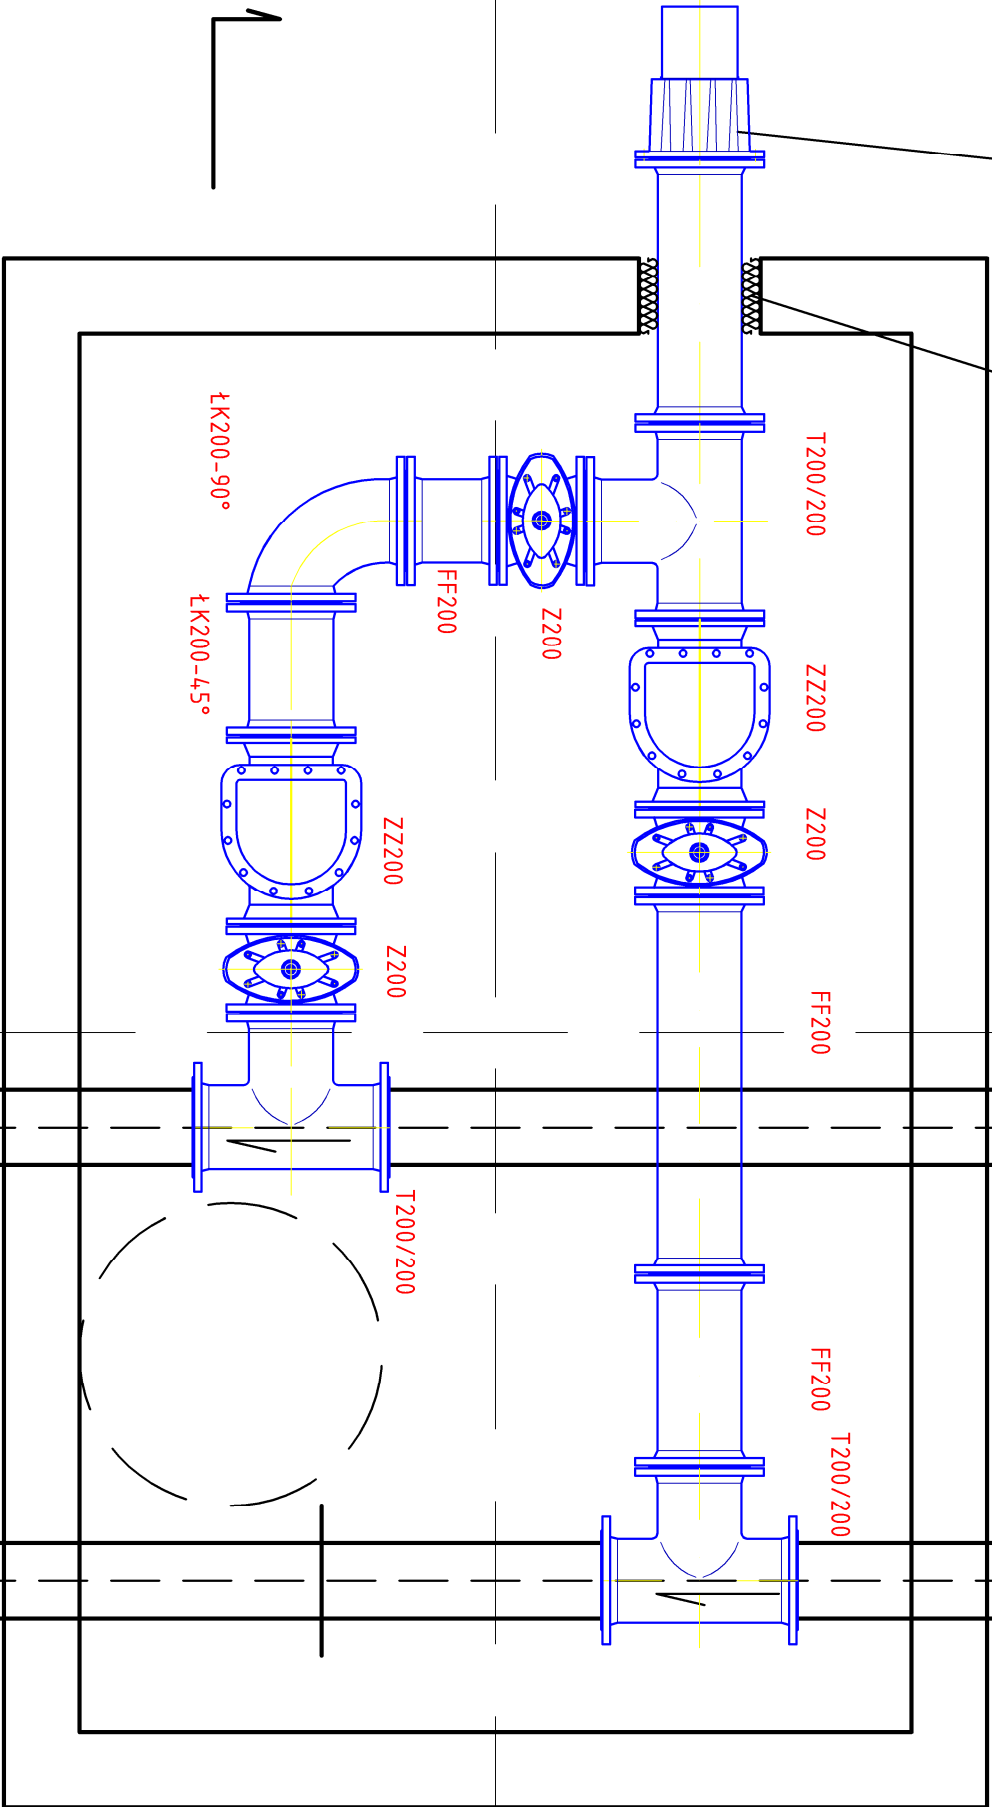

B

B

Wniośiodawca: Gmina i Miasto Nowe Skalmierzyce ul. Ostrowska 8 63-460 Nowe Skalmierzyce			
Jednostka projektowa Zakład Projektowo-Usługowy Inżynierii Środowiska "PRIMEKO" 62-800 Kalisz, ul. Łódzka 210 tel/fax 62 767 02 63 www.primeko.com.pl e-mail: primeko@o2.pl	Stadium PT	Skala 1:20	
Nazwa zadania Rozbudowa systemu kanalizacji sanitarnej w gminie Nowe Skalmierzyce - budowa kanalizacji sanitarnej w miejscowości Nowe Skalmierzyce, Skalmierzyce i Boczków	Adres obiektu obrzeb 0001 Nowe Skalmierzyce, obręb 0003 Boczków, obrzeb 0018 Skalmierzyce	Nazwa rysunku PRZEBUDOWA ARMATURY W ISTNIEJĄCEJ KOMORZE ZAWOROWEJ SPÓTKI PROSNA	Projektował mgr inż. Jarosław Grzelek Opracował mgr inż. Leszek Józwiak Sprawdził mgr inż. Monika Żurawska
Rys nr. 5.6			