
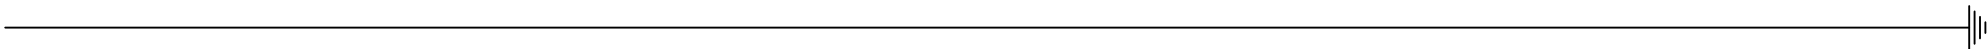


R1.2a W ramach etapu 2.3 do rozdzielnicy dostarczanej w etapie 2.1.1 podłączyć projektowane obwody.

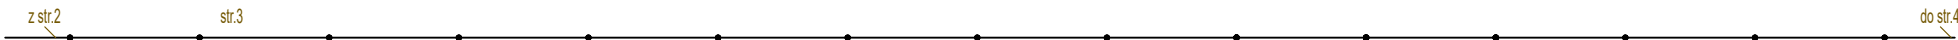

 **PAS**
PROJEKT
PAS PROJEKT SPÓŁKA Z O.O.
ul. Plantowa 5;
05-830 Nadarzyn
TEL. (022) 739-90-25
www.pasprojekt.com

Inwestor	Biblioteka Narodowa al. Niepodległości 213; 02-086 Warszawa	Projektował	inż. Paweł Stefaniuk	MAZ/0414/PWOE/05	Podpis	Stadium
Obiekt	"MODERNIZACJA I ARANŻACJA WNĘTRZ PAŁACU KRASIŃSKICH (PAŁAC RZECZYPOSPOLITEJ) PRZY PLACU KRASIŃSKICH 3/5 W WARSZAWIE"	Współpraca				P.W
Adres	Plac Krasińskich 3/5 ;00-207 Warszawa	Sprawdził				Skala
Nazwa rysunku	Schemat rozdzielnicy R1.2a	Strona				1:-
						Rewizja
						2
						Data
						06.2022