



ZJAZD
przez chodnik

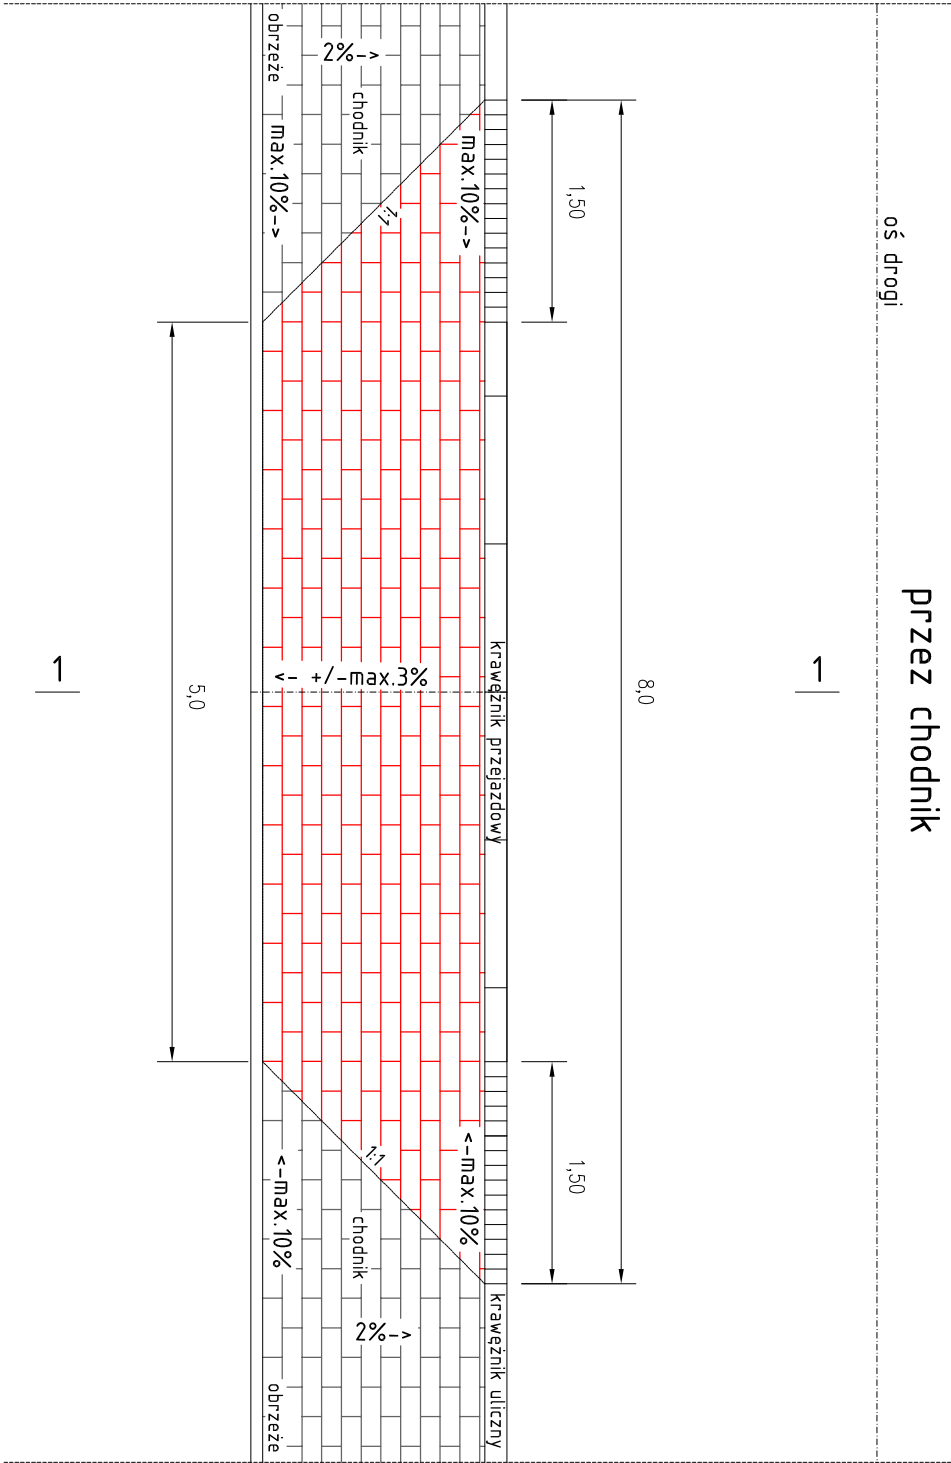

Przekrój 1 - 1

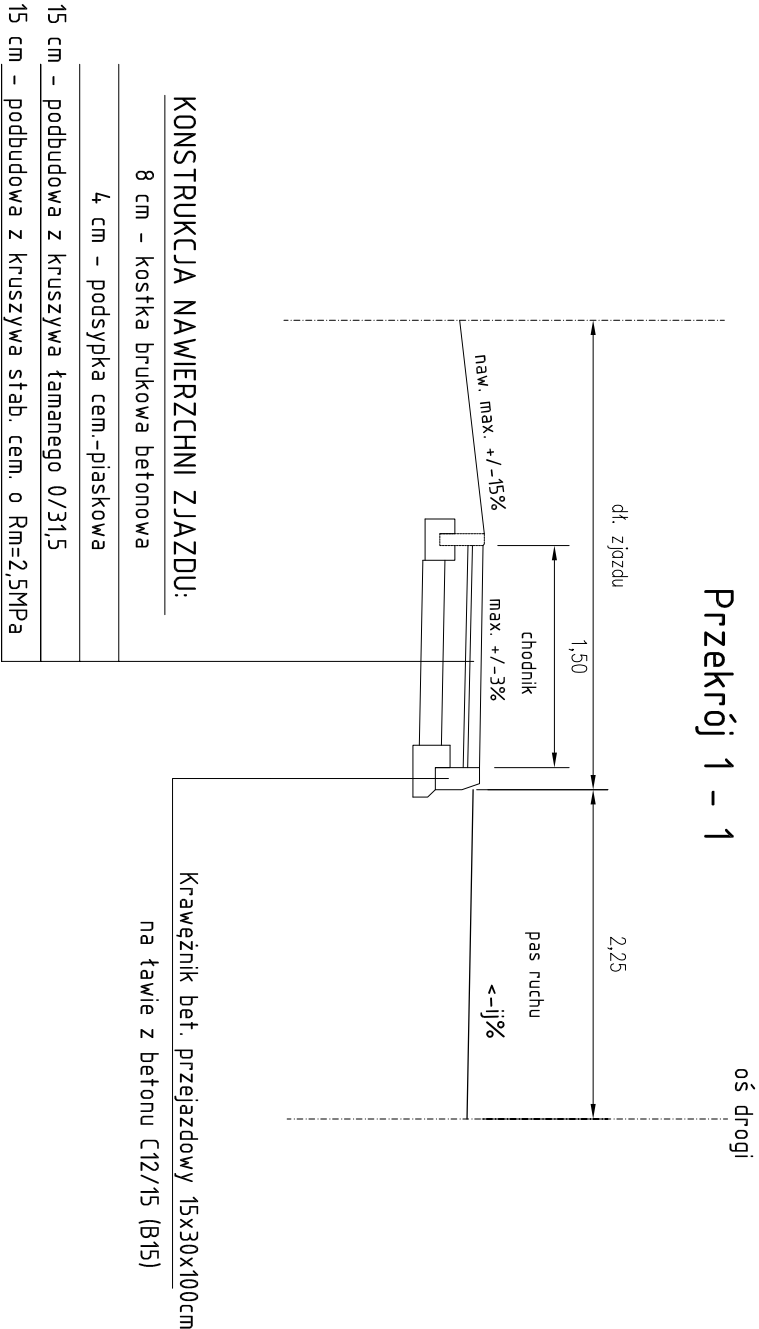

Nadzór Robót Konstrukcyjno-Budowlanych i Drogowych , Usługi Projektowe Piotr Halica Ul. Ziota Góra 29/2 37-550 Radymno NIP 792-158-07-40 REGON 650945496						
Inwestor:		GMINA MEDYKA Medyka 288 37-732 Medyka		Przedsięwzięcie budowlane:		
Faza opracowania:		Projekt wykonawczy		Część: CZĘŚĆ RYSUNKOWA		
Funkcja		Tytuł, imię, nazwisko		Nr uprawn., specjalność		
Opracował		mgr inż. Norbert Gurdziel		08.2017		
Projektant		inż. Piotr Halica		PDK/0064/OWOD/16 08.2017		
Skala:		Tytuł rysunku:		Numer rysunku:		
1:50		PRZEKRÓJ PRZEZ ZJAZD				5